


大兴分区规划(国土空间规划)(2017年—2035年)

两线三区规划图(修改前)

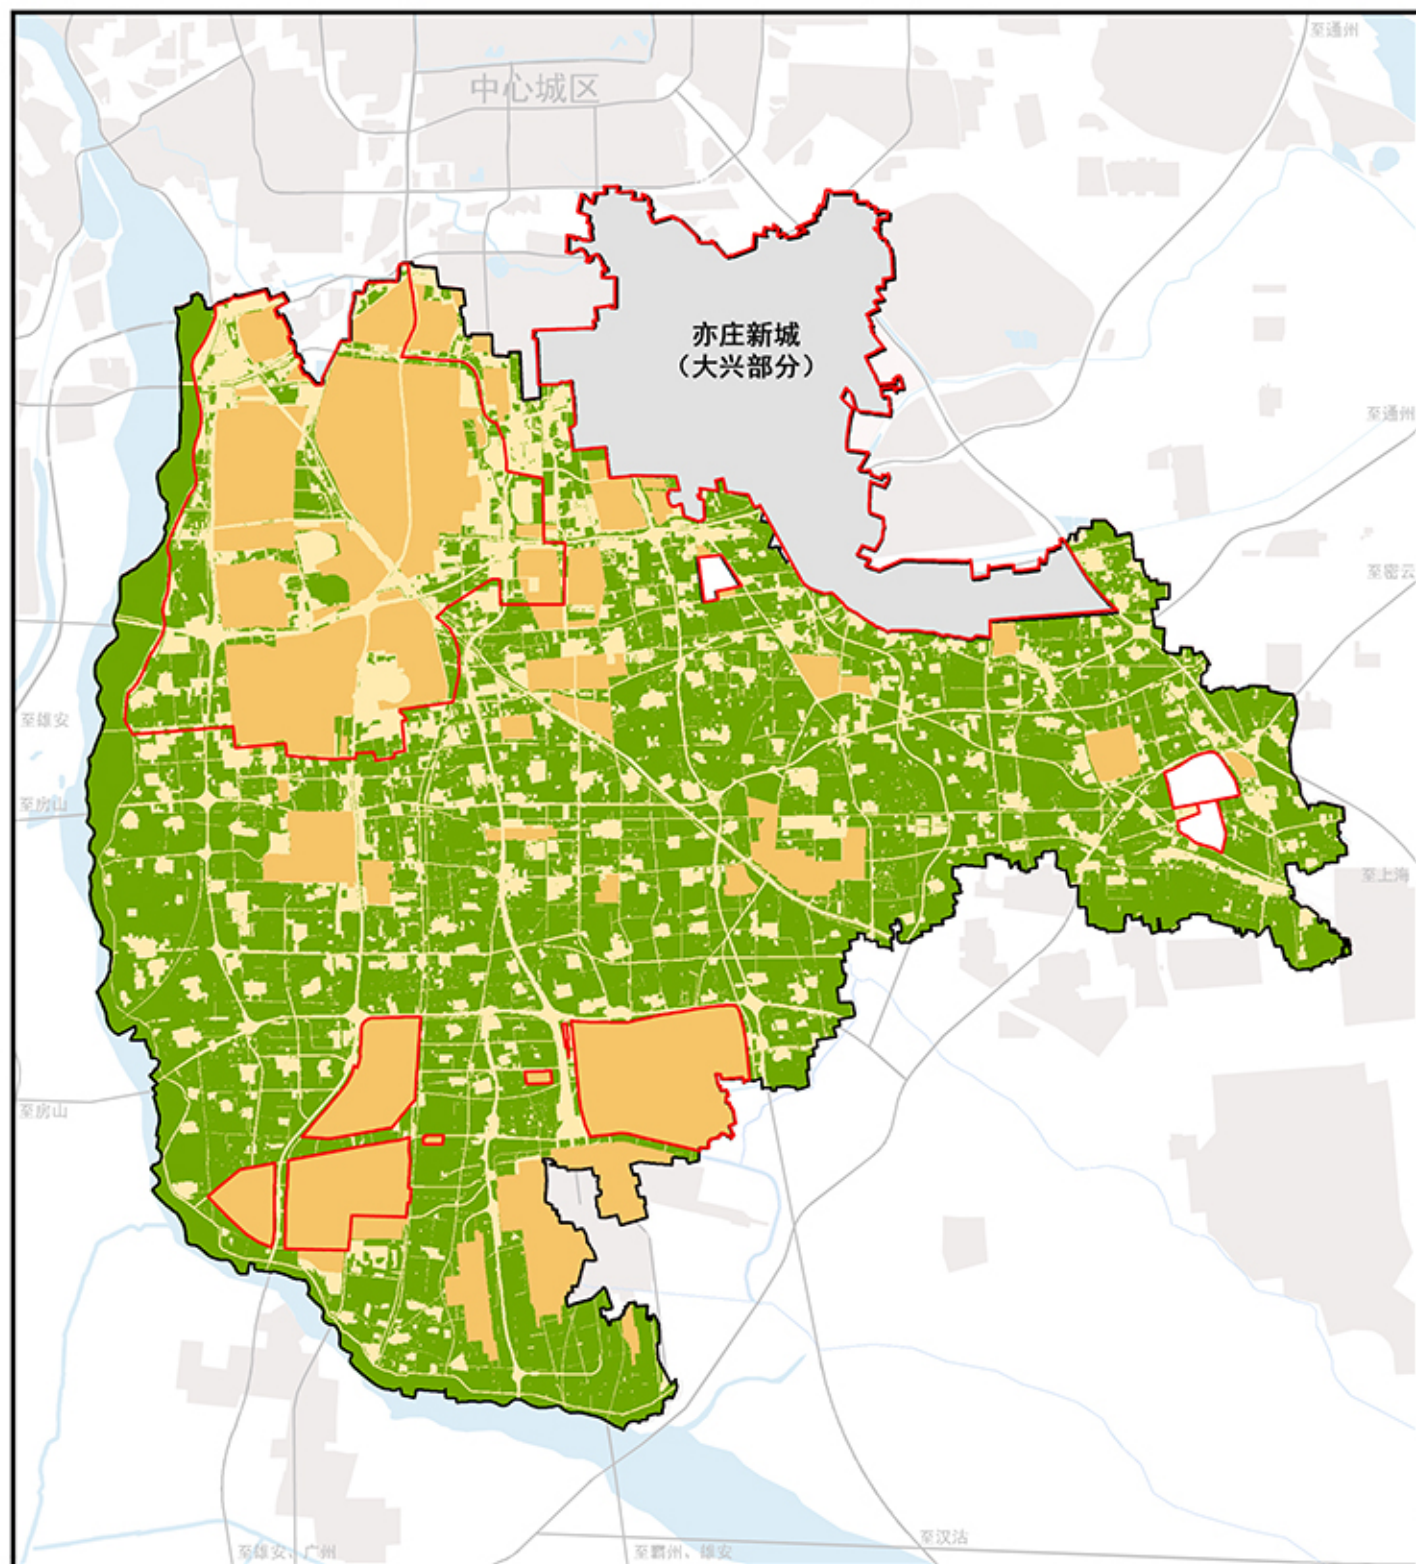


图例

- 集中建设区
- 限制建设区
- 生态控制区
- 新城界
- 区界



大兴分区规划(国土空间规划)(2017年—2035年)

两线三区规划图(修改后)

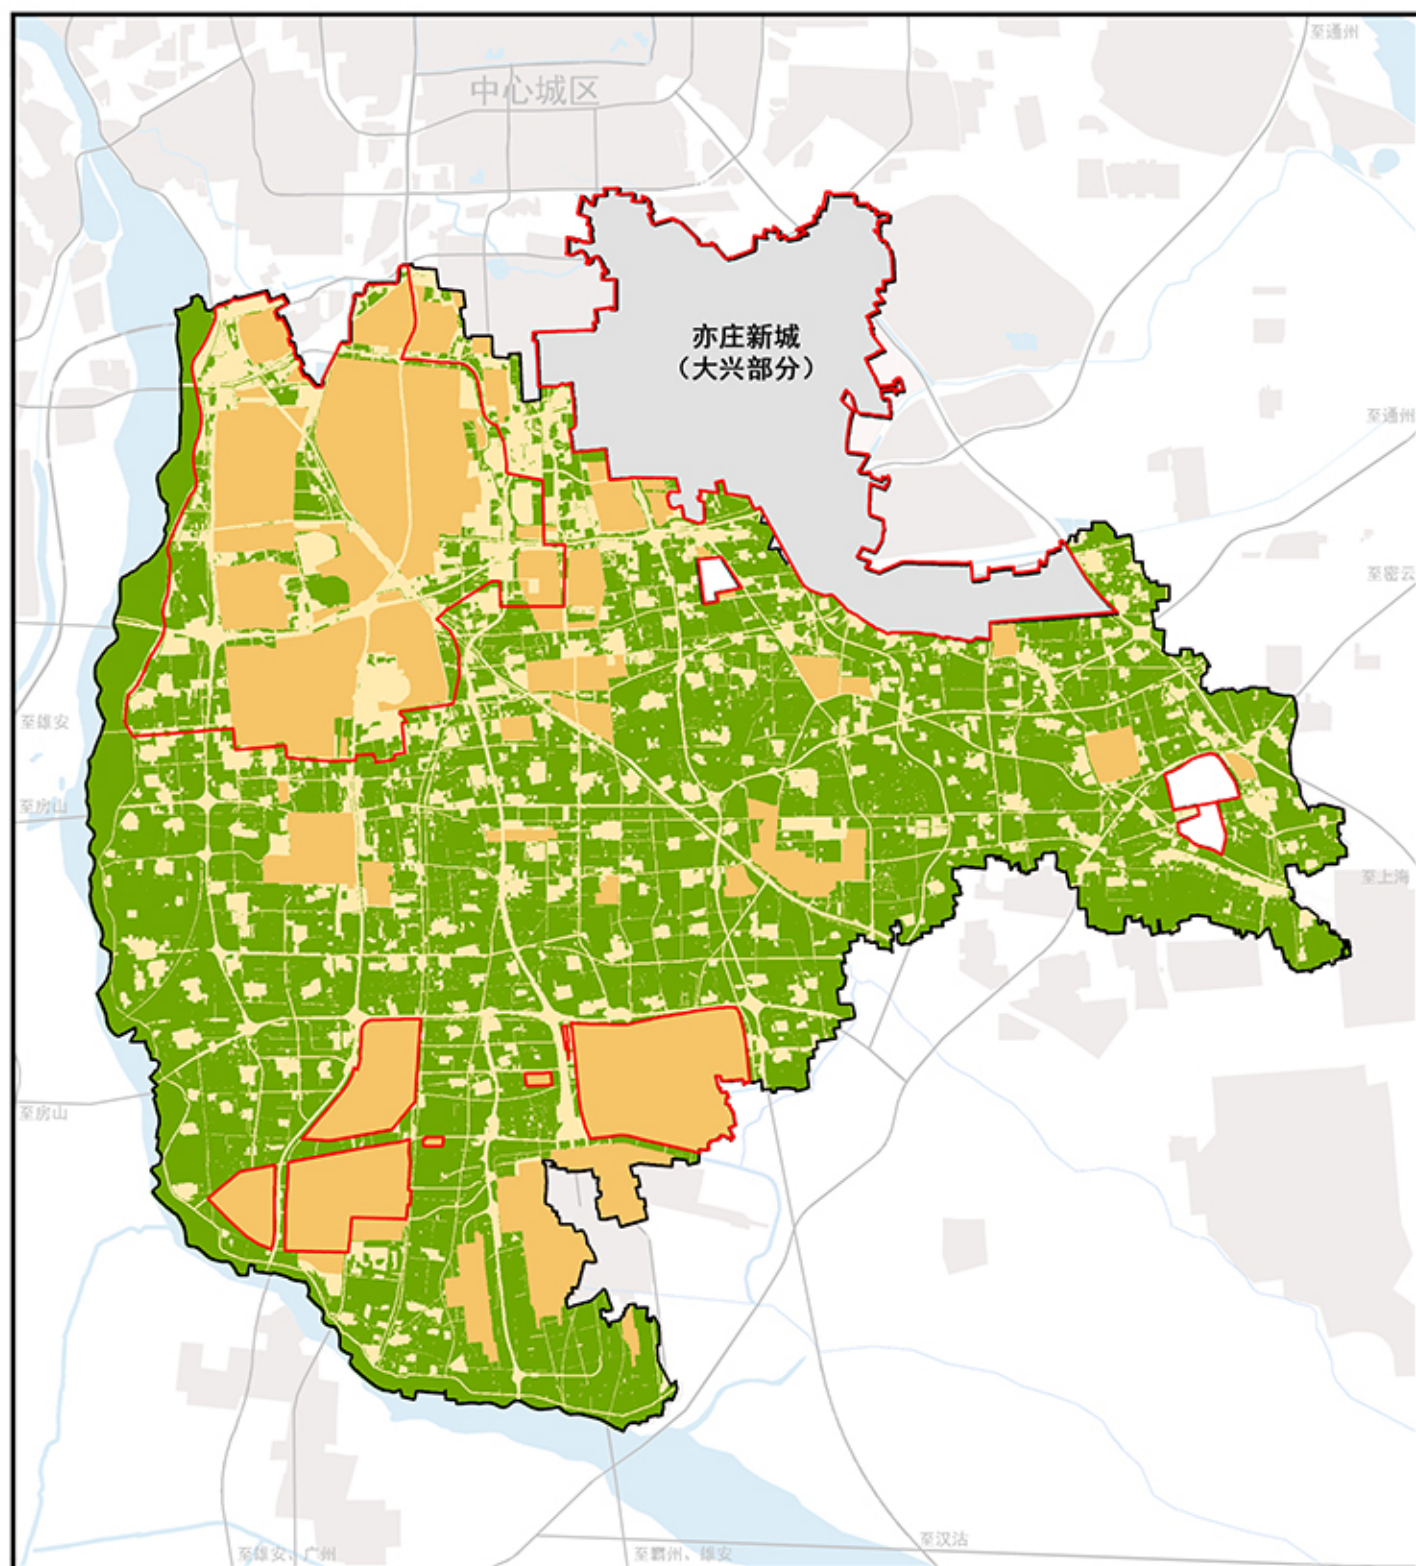


图例

- 集中建设区
- 限制建设区
- 生态控制区
- 新城界
- 区界



大兴分区规划(国土空间规划)(2017年—2035年)

国土空间规划分区图(修改前)

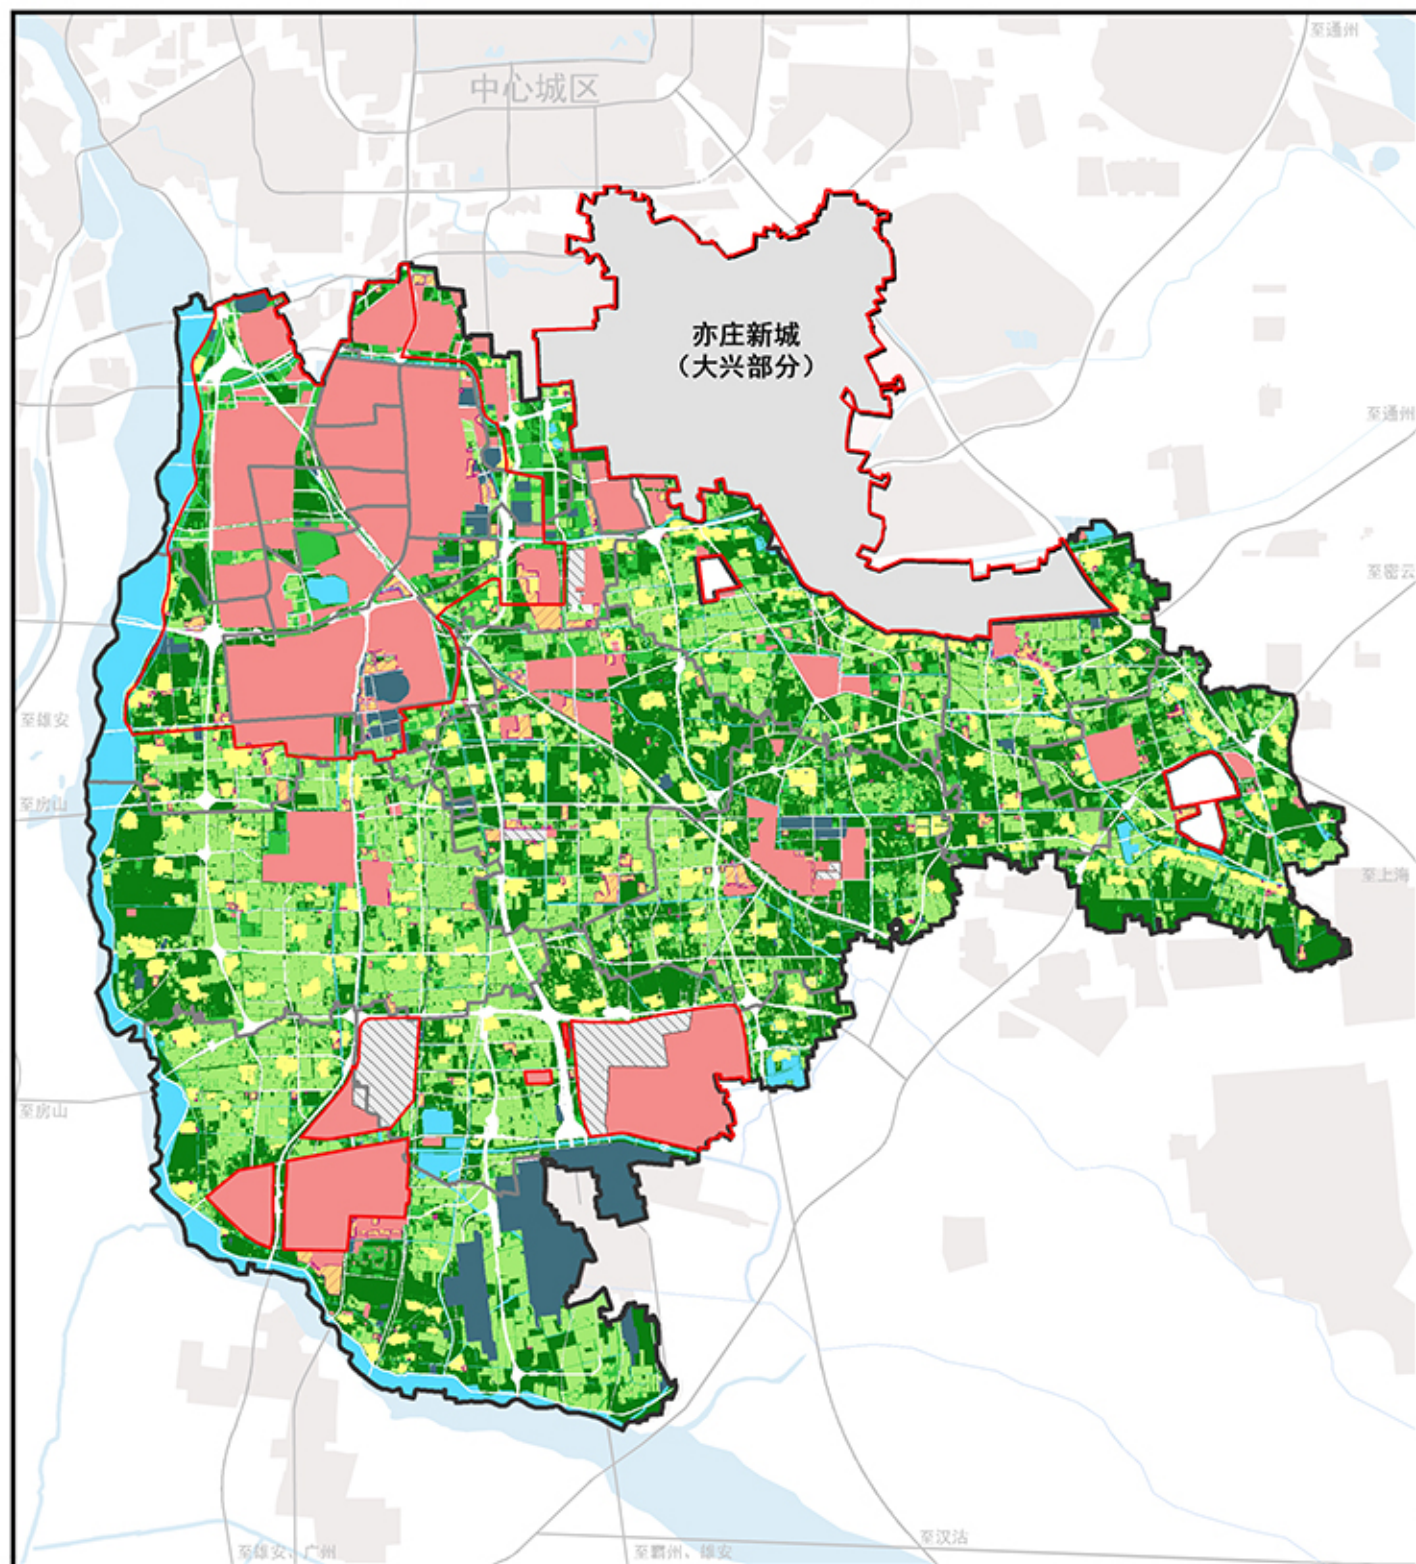


图例

- 城镇建设用地
- 村庄建设用地
- 战略留白用地
- 有条件建设区
- 对外交通用地
- 对外交通设施及其他建设用地


- 水域保护区
- 永久基本农田保护区
- 林草保护区
- 生态混合区
- 街道、乡镇界
- 新城界

区界

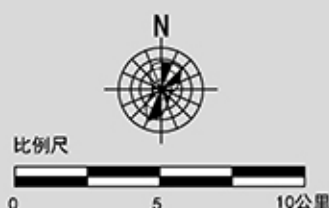

大兴分区规划(国土空间规划)(2017年—2035年)

国土空间规划分区图(修改后)

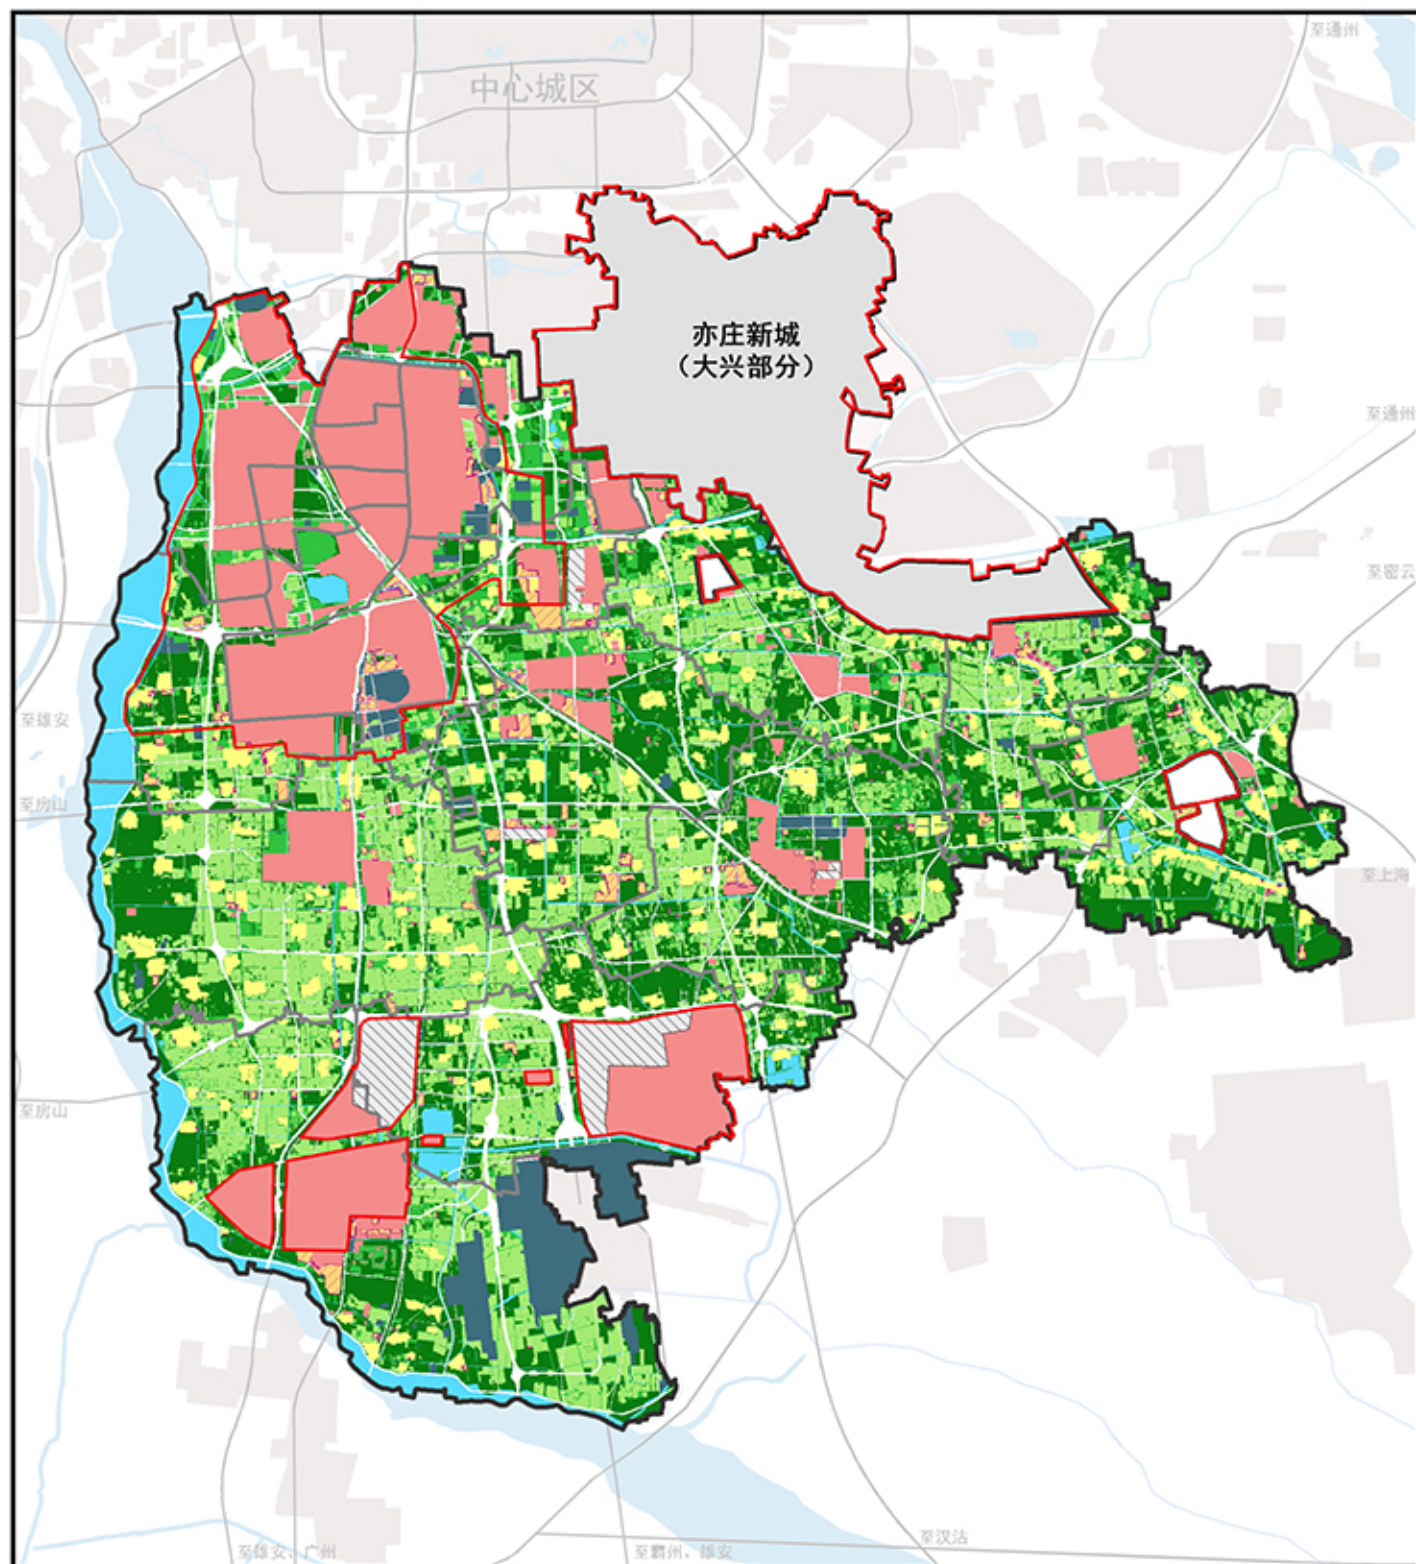

图例

- 城镇建设用地
- 村庄建设用地
- 战略留白用地
- 有条件建设区
- 对外交通用地
- 对外交通设施及其他建设用地

- 水域保护区
- 永久基本农田保护区
- 林草保护区
- 生态混合区
- 街道、乡镇界
- 新城界

区界

