


12平方公里项目(南区)N52、绿地1、绿地2、绿地3地块勘测定界成果图2

2011年度测绘成果专用章
京测字[2011]第1003009号
证书分类 测图类
有效期至2012年3月31日

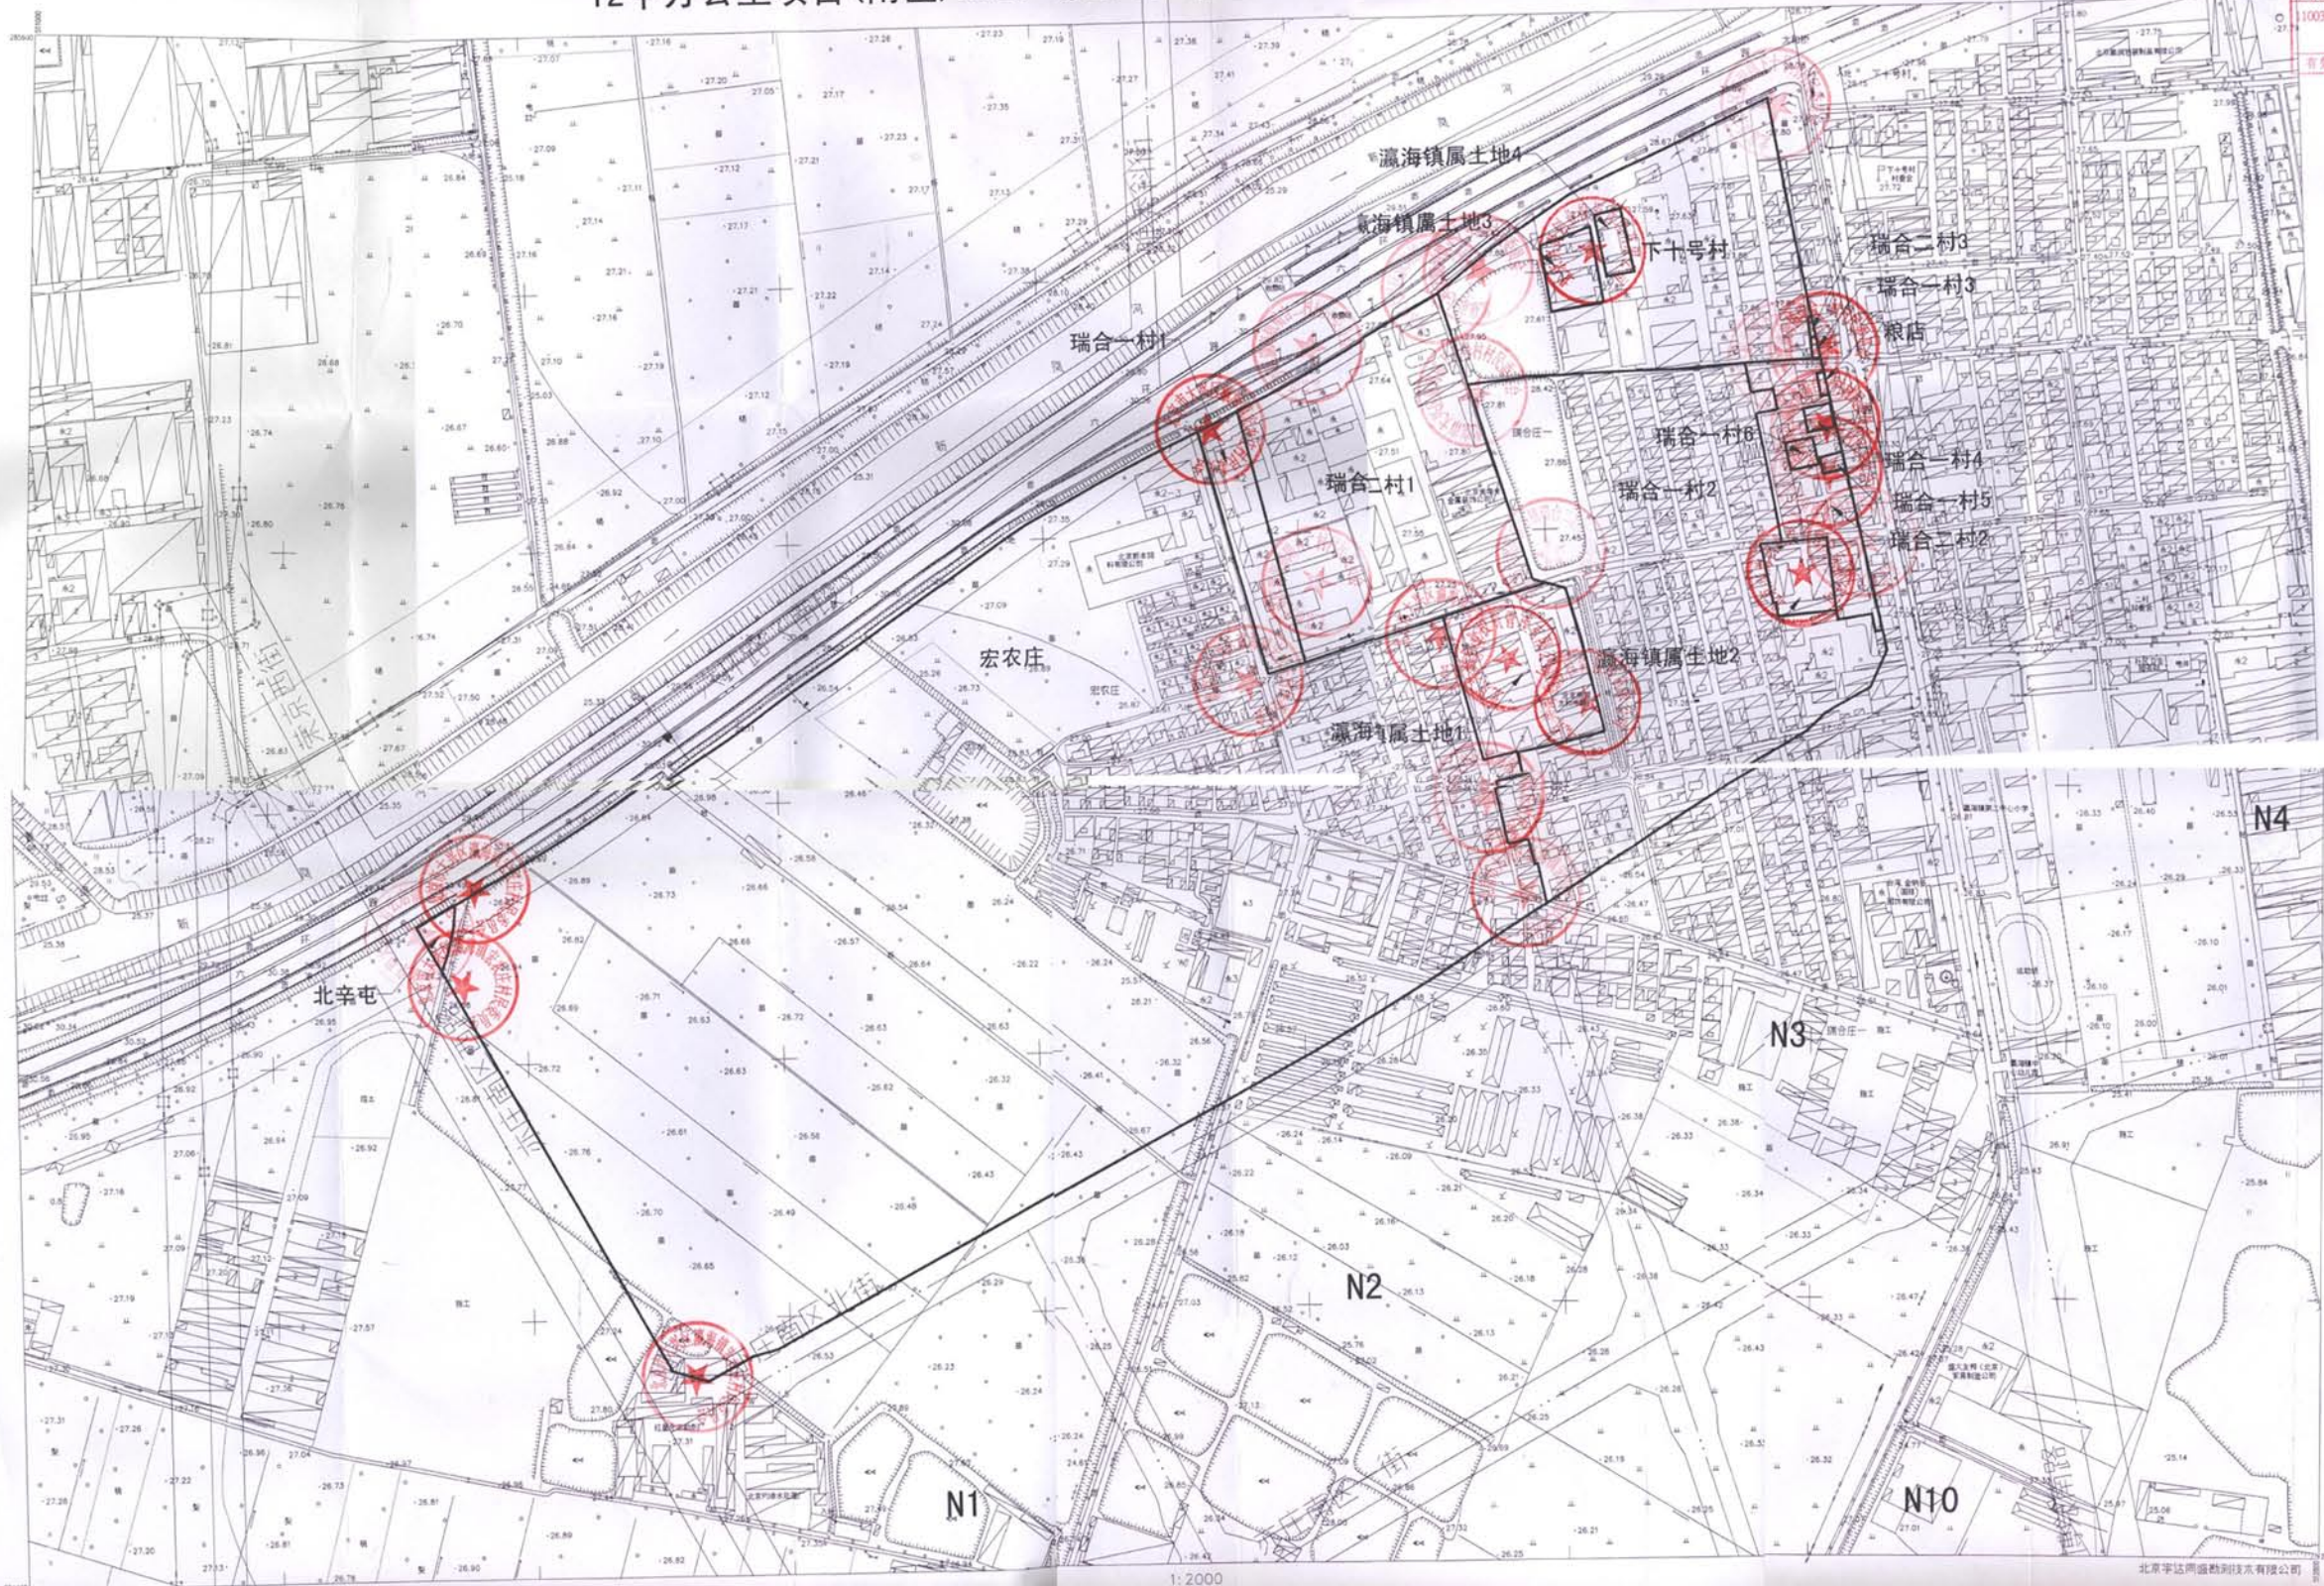

1:2000

2011年4月编图

北京平达测绘技术有限公司