

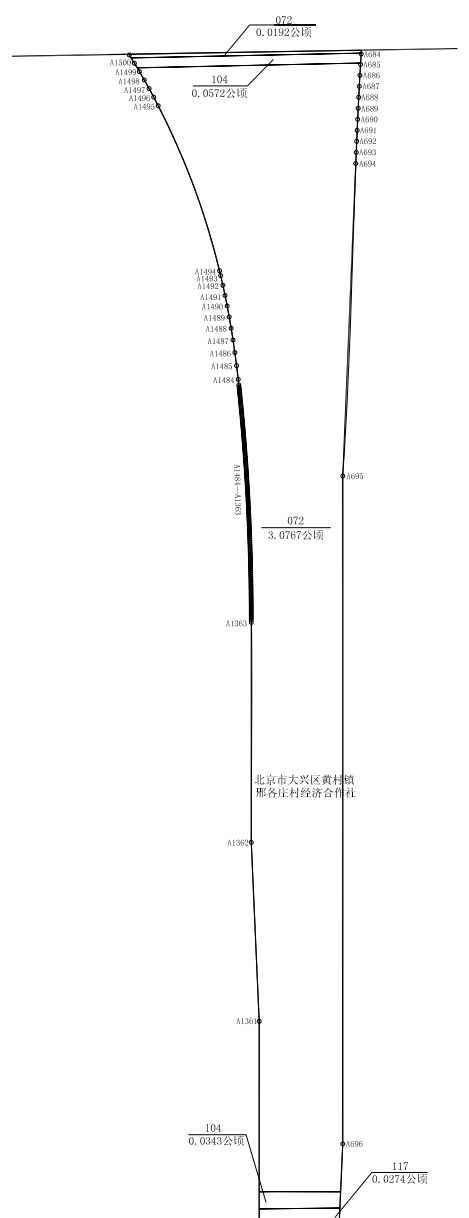


北京新机场高速公路（南五环—北京新机场）工程申报用地范围图
(北京市大兴区黄村镇邢各庄村经济合作社)

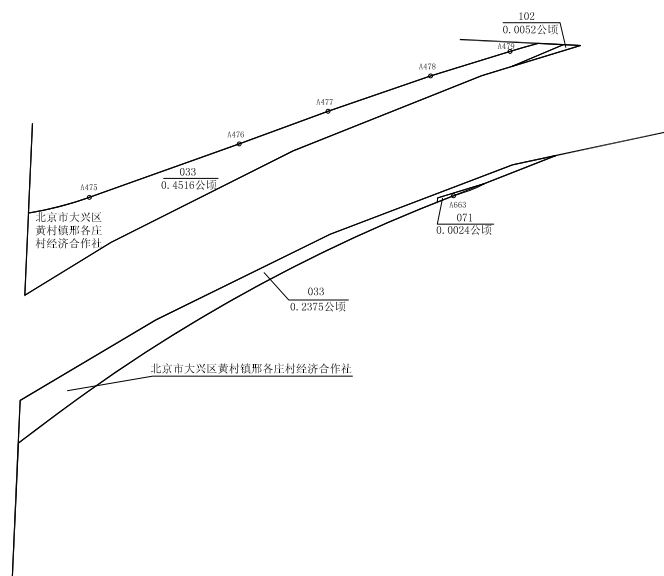

黄村镇邢各庄村具体情况		
北京市大兴区黄村镇邢各庄村经济合作社		
用地面积:	3.9115公顷, 58.67亩	
地类名称	地类面积(公顷)	地类面积(亩)
其他林地	0.6891	10.33
农村道路	0.0915	1.37
沟渠	0.0274	0.41
城镇住宅用地	0.0024	0.04
农村宅基地	3.0959	46.44
公路用地	0.0052	0.08
合计	3.9115	58.67

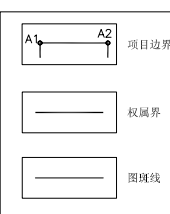


图例	
012	水浇地
013	旱地
021	果园
021K	可调整果园
031	有林地
031K	可调整有林地
033	其他林地
052	住宿餐饮用地
053	商务金融用地
054	其他商服用地
061	工业用地
063	仓储用地
071	城镇住宅用地
072	农村宅基地
081	机关团体用地
083	科教用地
086	公共设施用地
087	公园与绿地
093	監教场所用地
095	殡葬用地
101	铁路用地
102	公路用地
103	街巷用地
104	农村道路
111	河流水面
117	沟渠
121	空闲地
122	设施农用地

(北京市大兴区黄村镇前大营村经济合作社)




图例	
012	水浇地
013	旱地
021	果园
021K	可调整果园
031	有林地
031K	可调整有林地
033	其他林地
052	住宿餐饮用地
053	商务金融用地
054	其他服务业用地
061	工业用地
063	仓储用地
071	城镇住宅用地
072	农村宅基地
081	机关团体用地
083	科教用地
086	公共福利用地
087	公园与绿地
093	监狱场所用地
095	殡葬用地
101	铁路用地
102	公路用地
103	街巷用地
104	农村道路用地
111	河流水面
117	沟渠
121	空闲地
122	设施农用地

北京新机场高速公路（南五环—北京新机场）工程申报用地范围图
(北京市大兴区黄村镇桂村经济合作社)

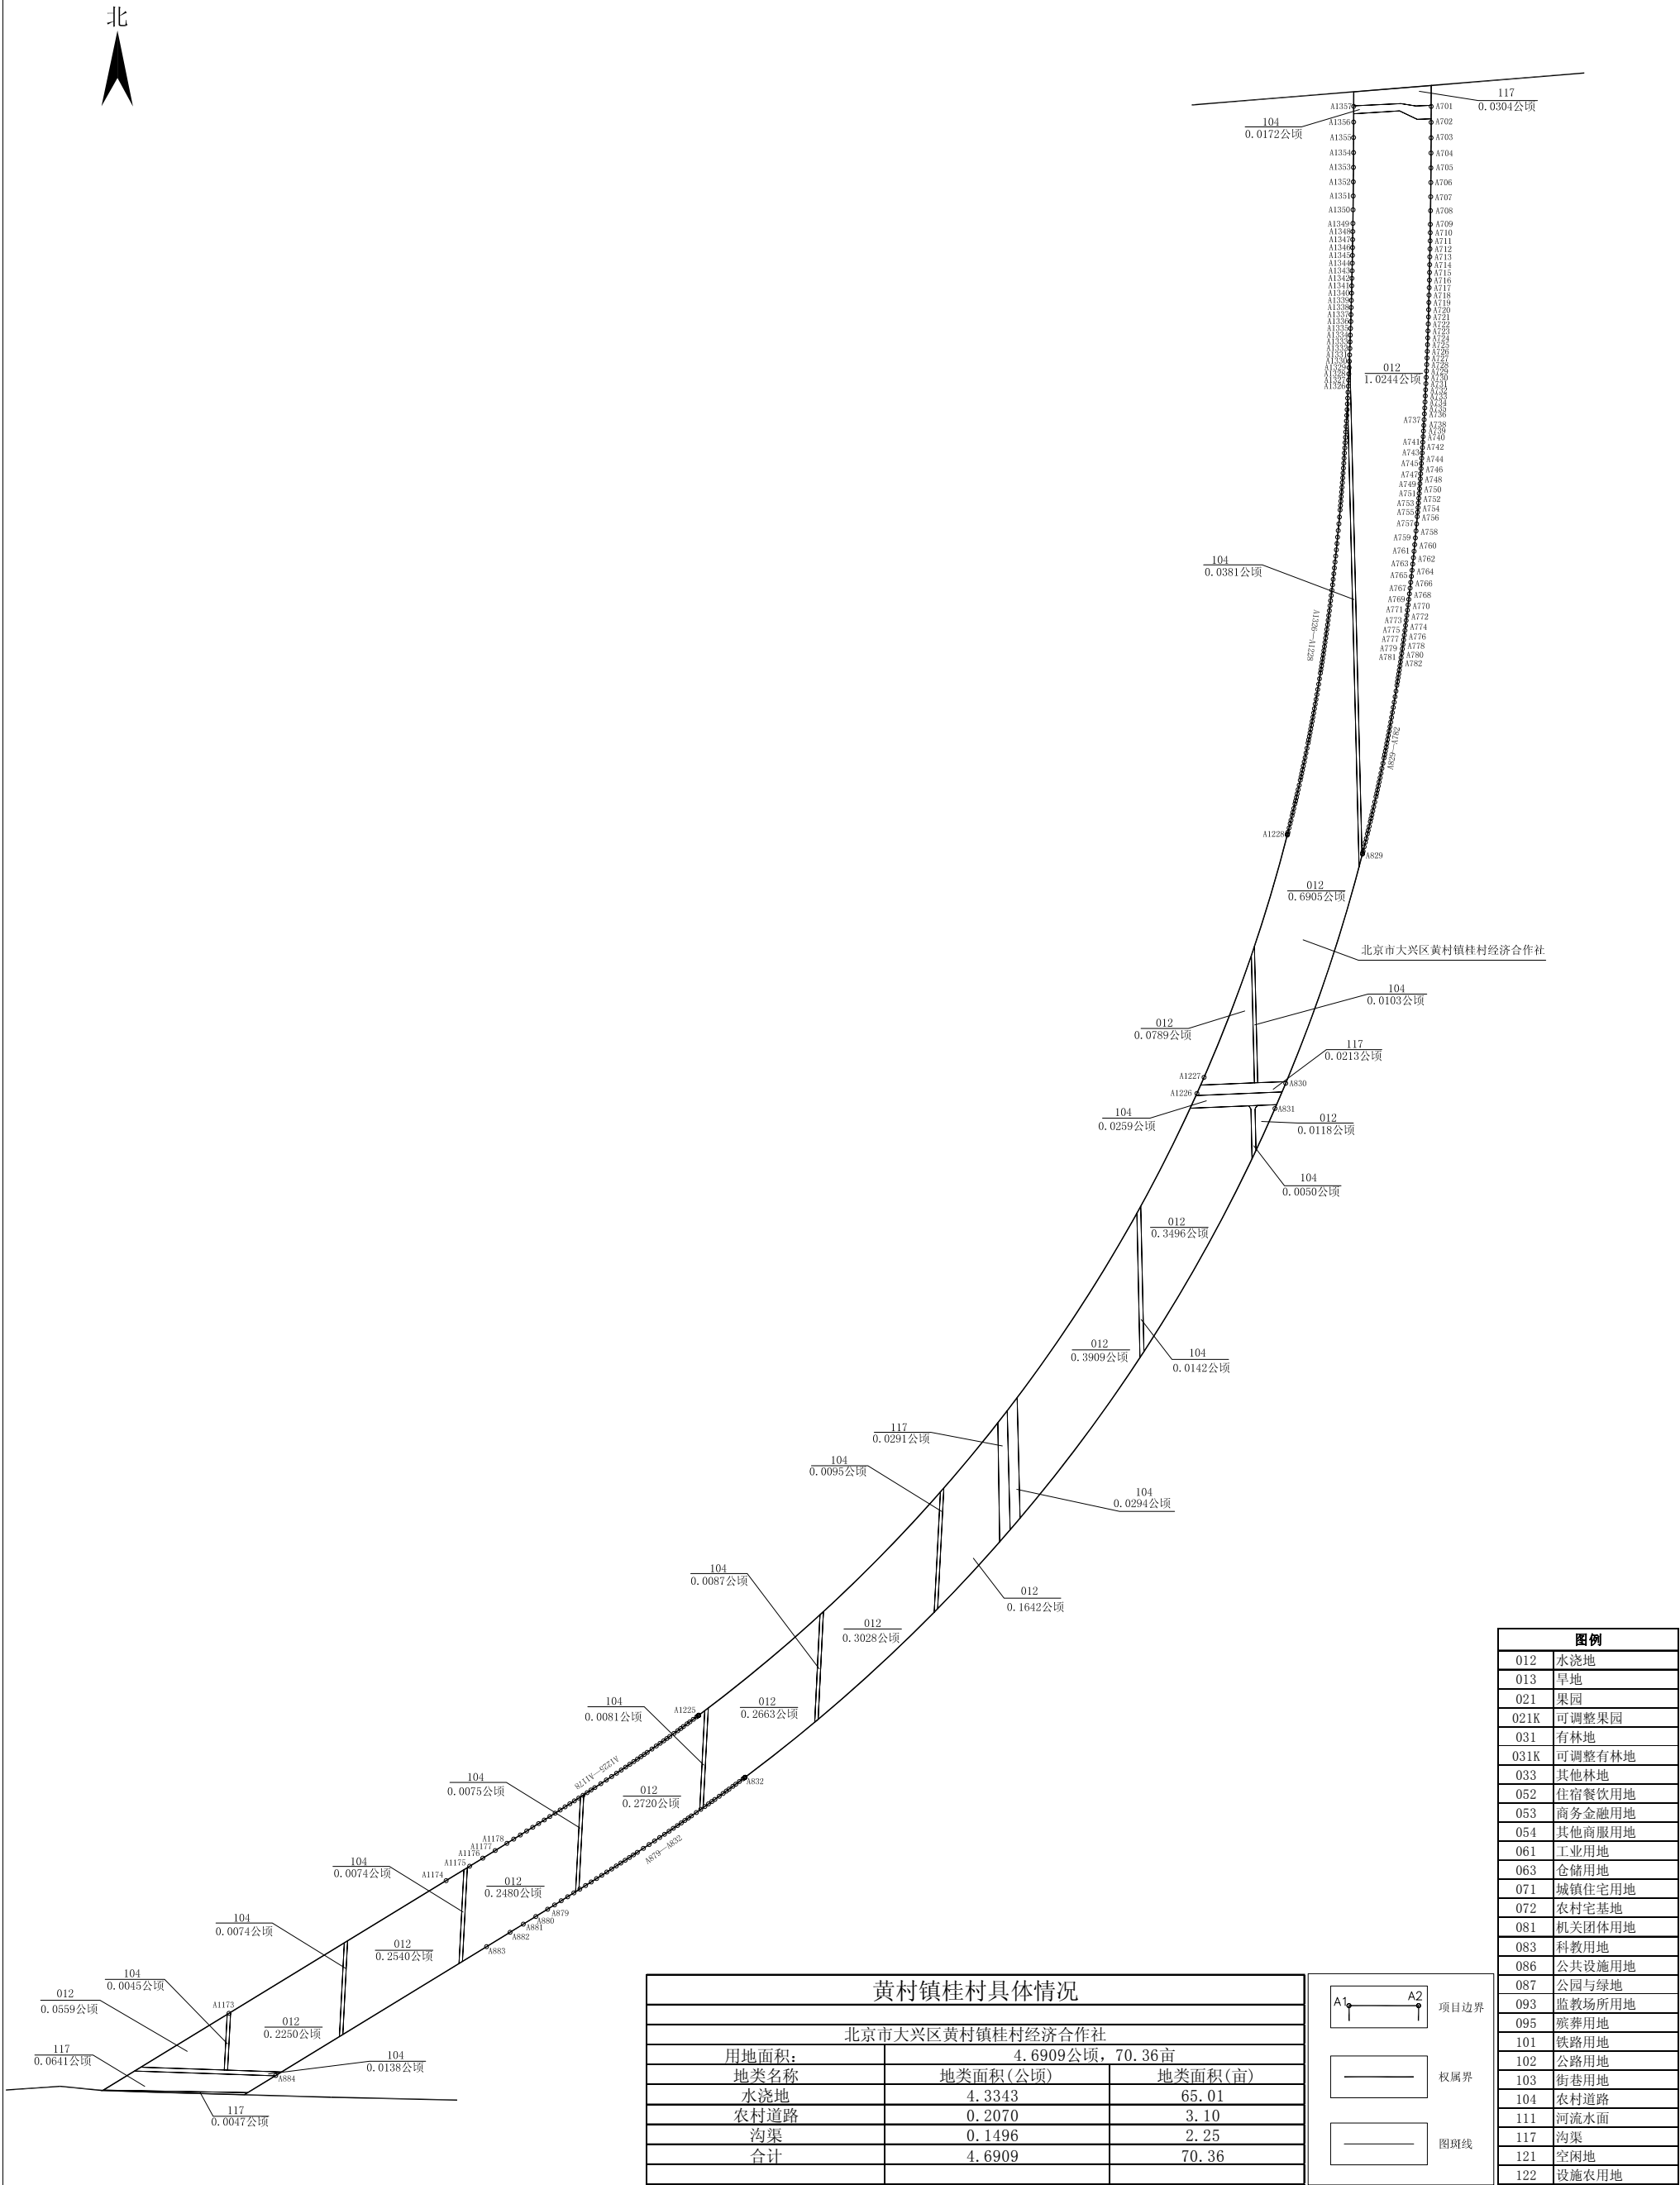


北京新机场高速公路（南五环—北京新机场）工程申报用地范围图
(北京市大兴区黄村镇刘二村经济合作社)

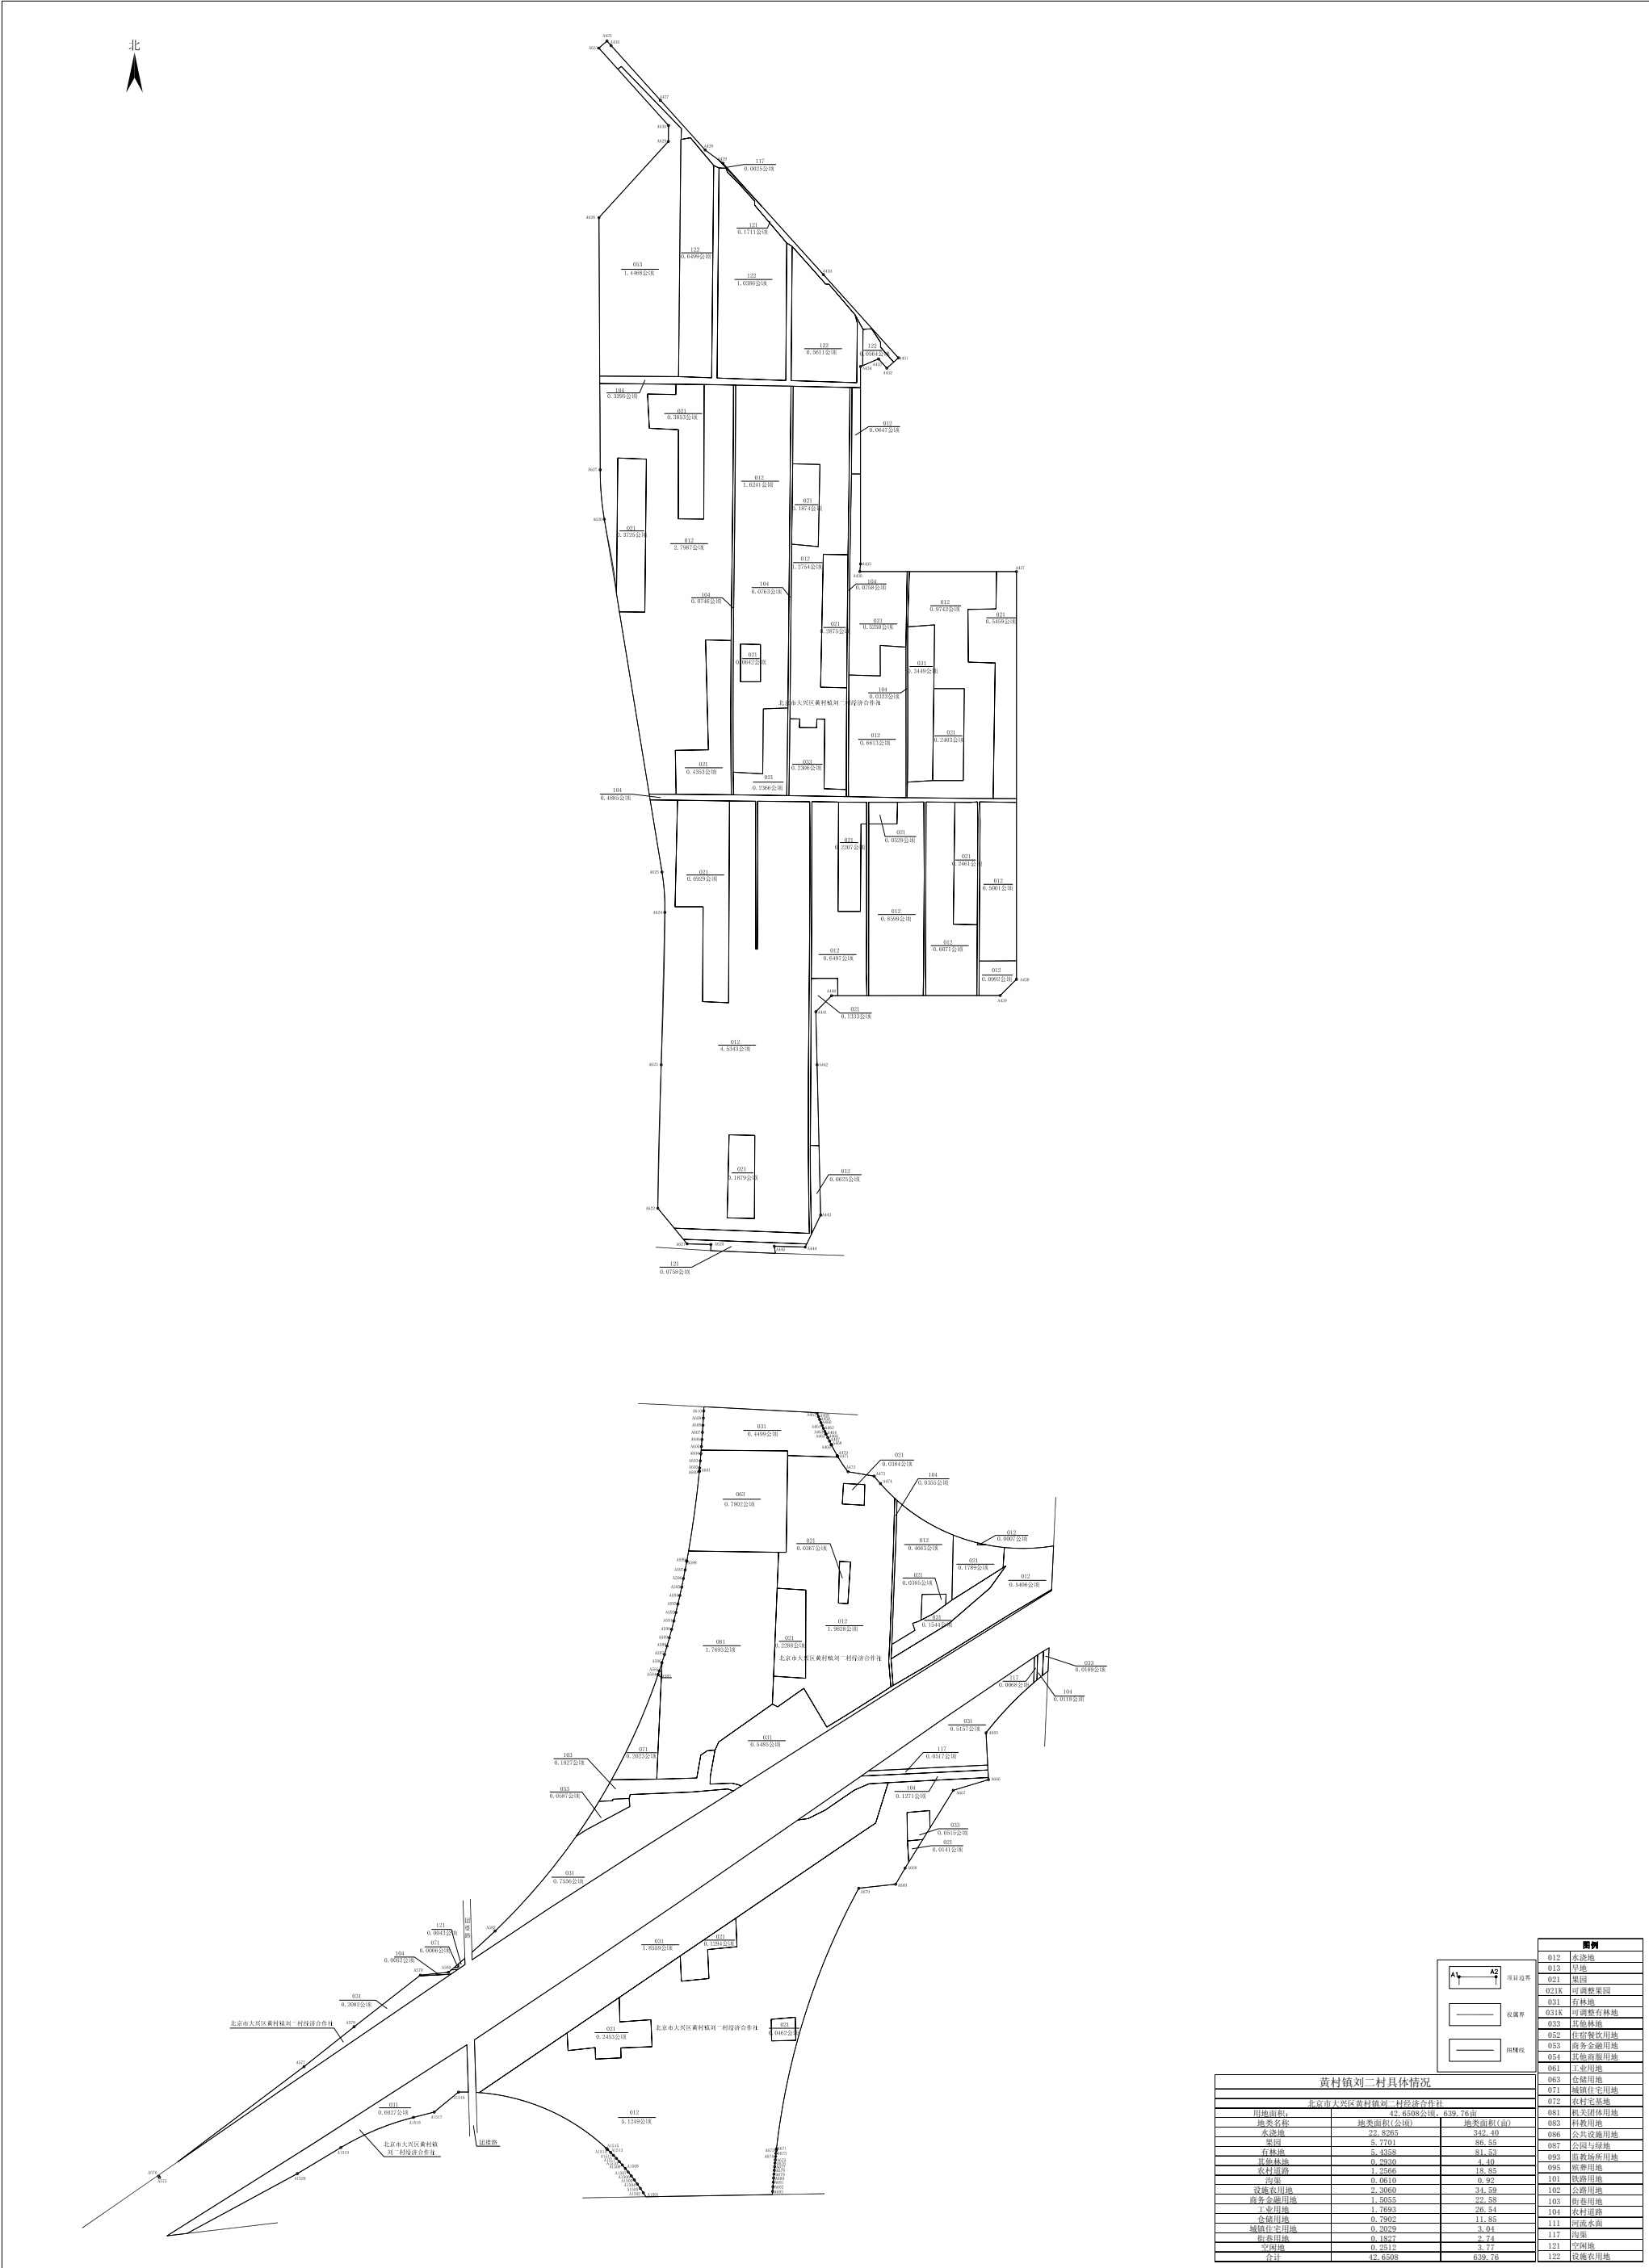

北京新机场高速公路（南五环—北京新机场）工程申报用地范围图


（北京市大兴区黄村镇李村经济合作社）

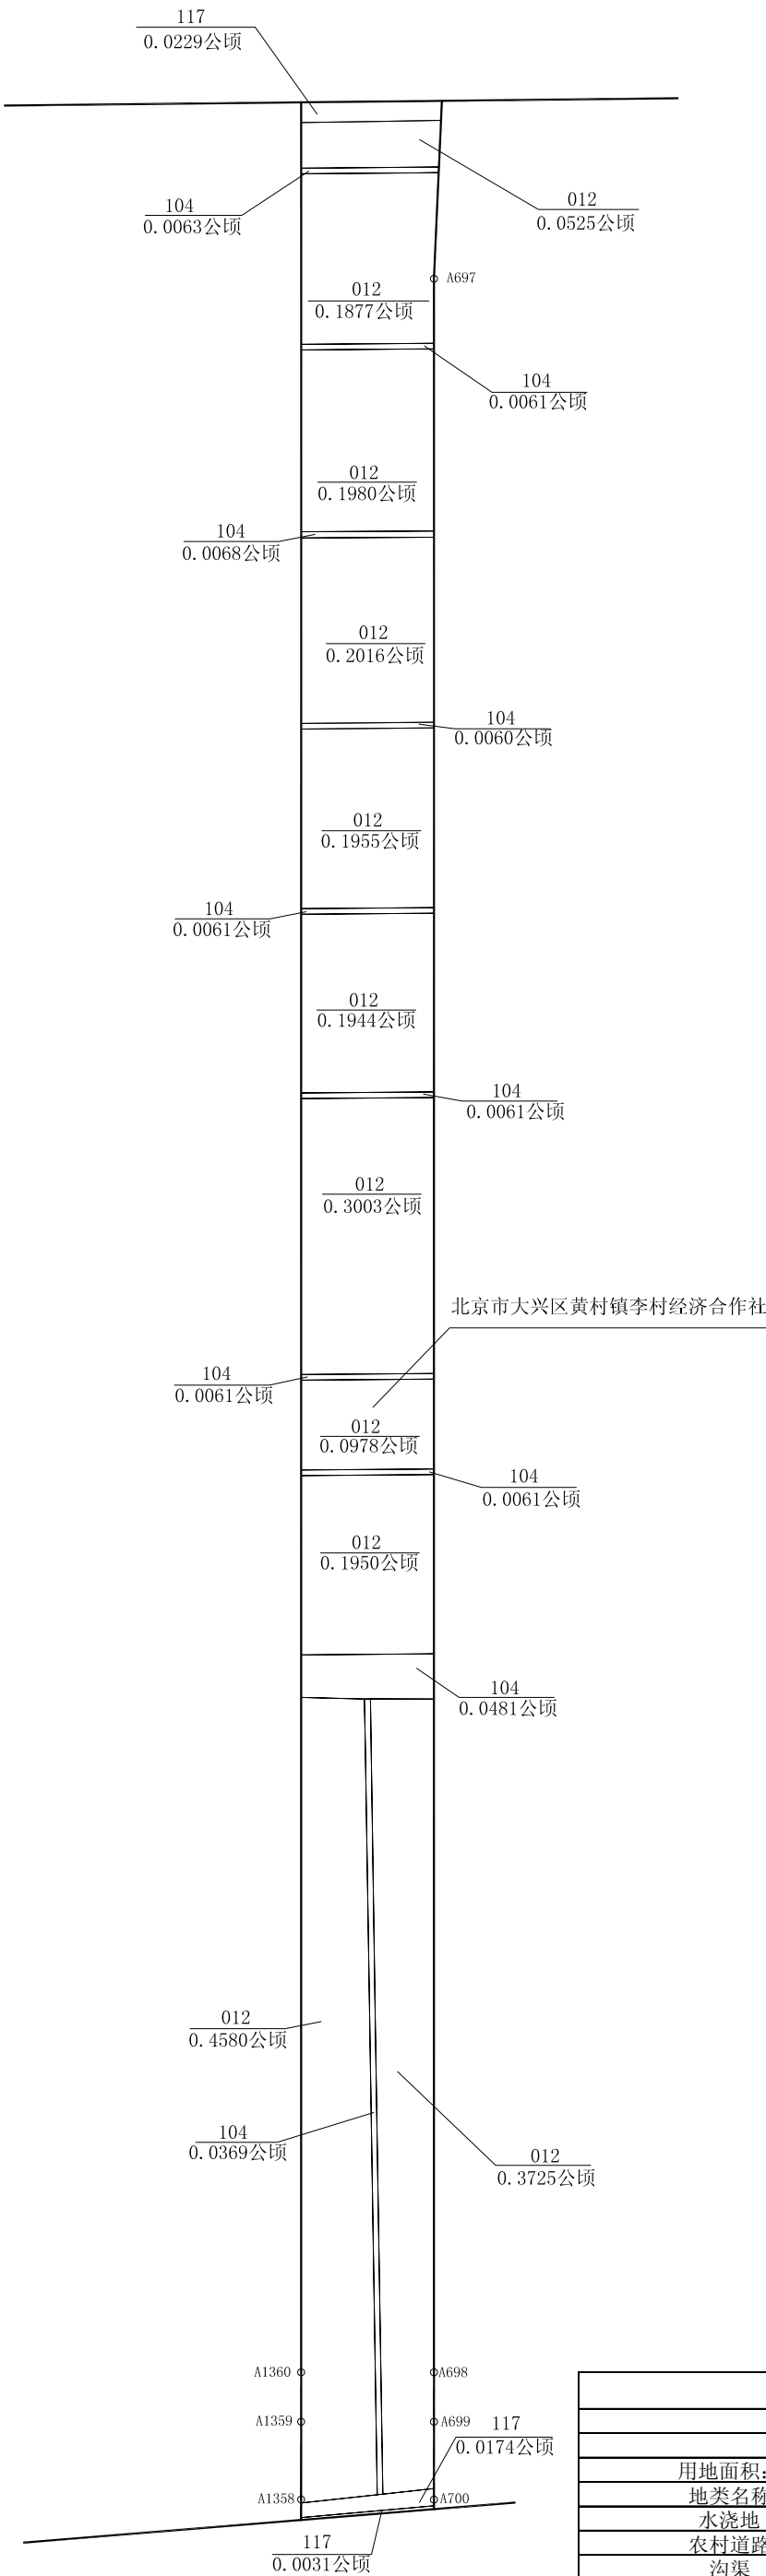

图例	
012	水浇地
013	旱地
021	果园
021K	可调整果园
031	有林地
031K	可调整有林地
033	其他林地
052	住宿餐饮用地
053	商务金融用地
054	其他商服用地
061	工业用地
063	仓储用地
071	城镇住宅用地
072	农村宅基地
081	机关团体用地
083	科教用地
086	公共设施用地
087	公园与绿地
093	监教场所用地
095	殡葬用地
101	铁路用地
102	公路用地
103	街巷用地
104	农村道路
111	河流水面
117	沟渠
121	空闲地
122	设施农用地


黄村镇李村具体情况		
北京市大兴区黄村镇李村经济合作社		
用地面积:	2.6313公顷, 39.47亩	
地类名称	地类面积(公顷)	地类面积(亩)
水浇地	2.4533	36.80
农村道路	0.1346	2.02
沟渠	0.0434	0.65
合计	2.6313	39.47

北京新机场高速公路（南五环—北京新机场）工程
申报用地范围图
(北京市大兴区黄村镇霍村经济合作社)

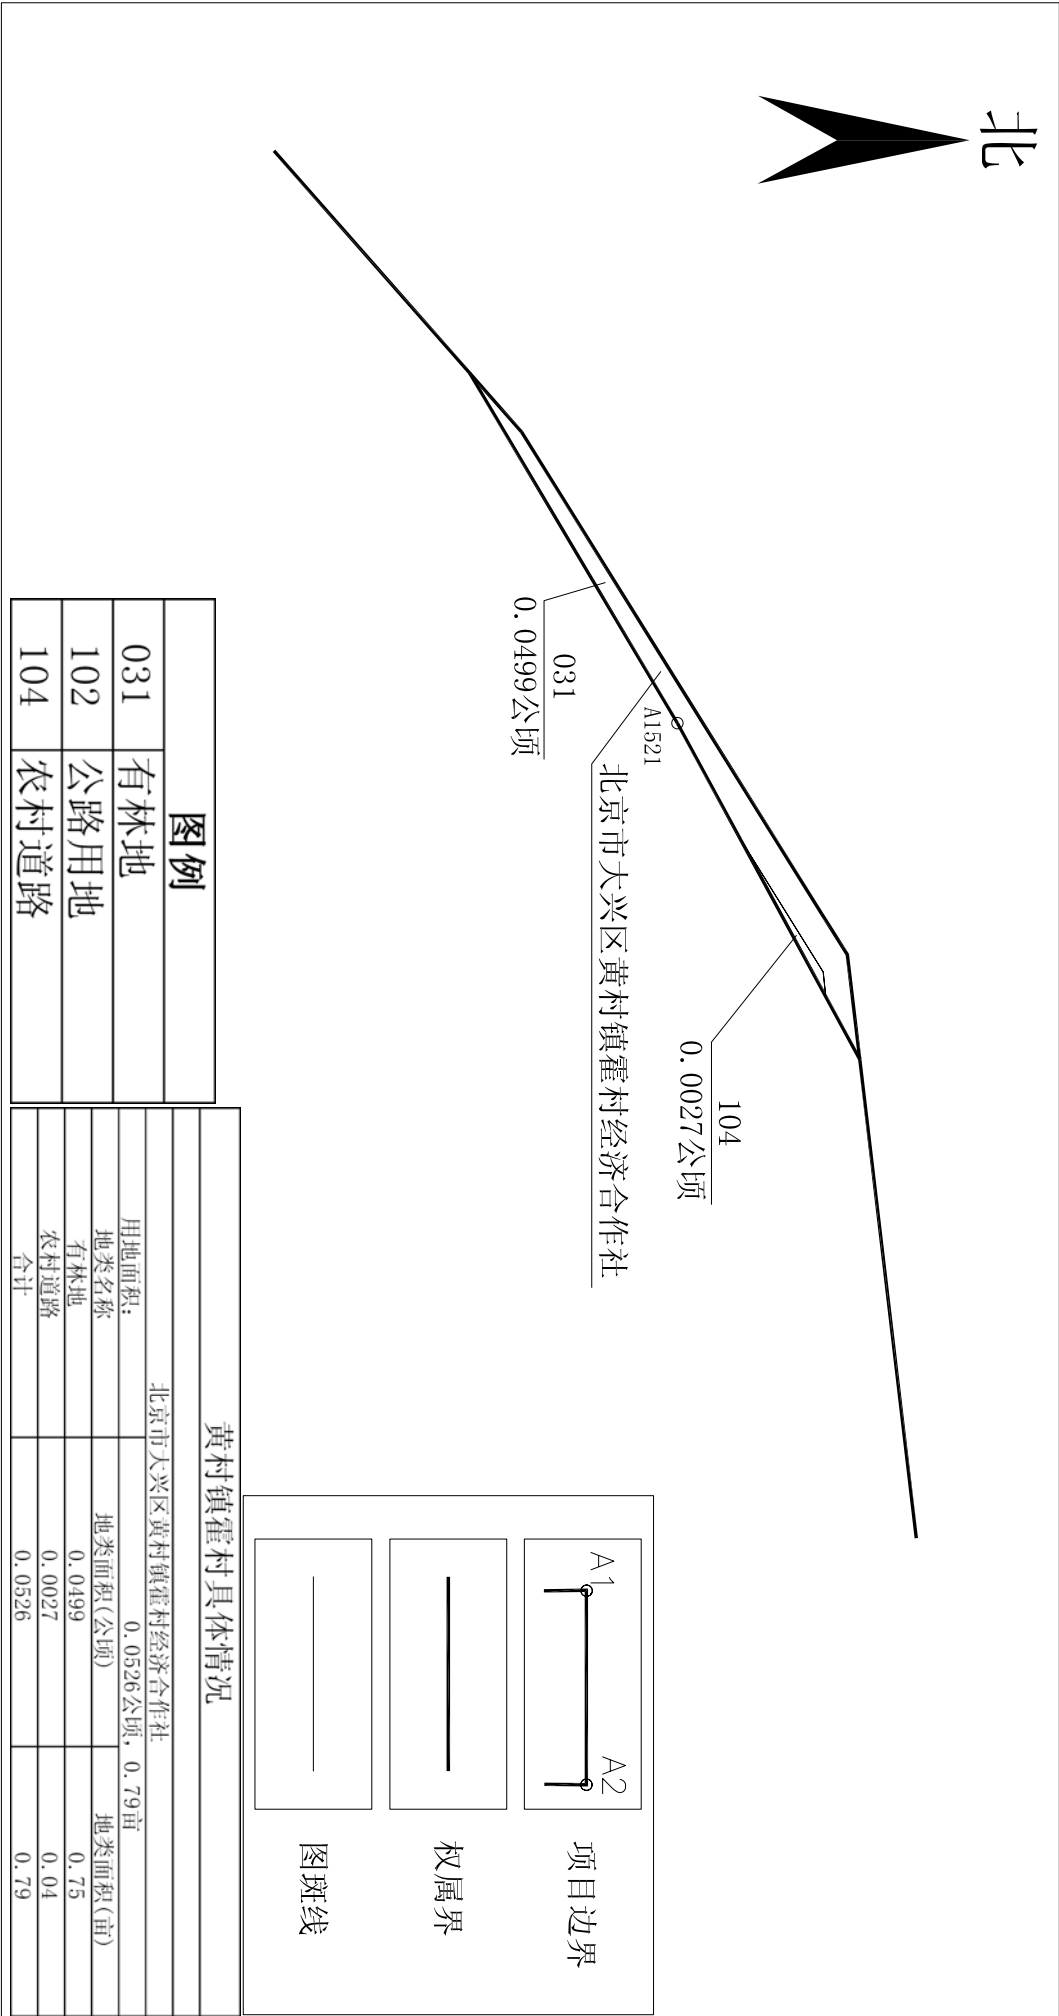

北京新机场高速公路（南五环—北京新机场）工程申报用地范围图

（北京市大兴区西红门镇小白楼村经济合作社）

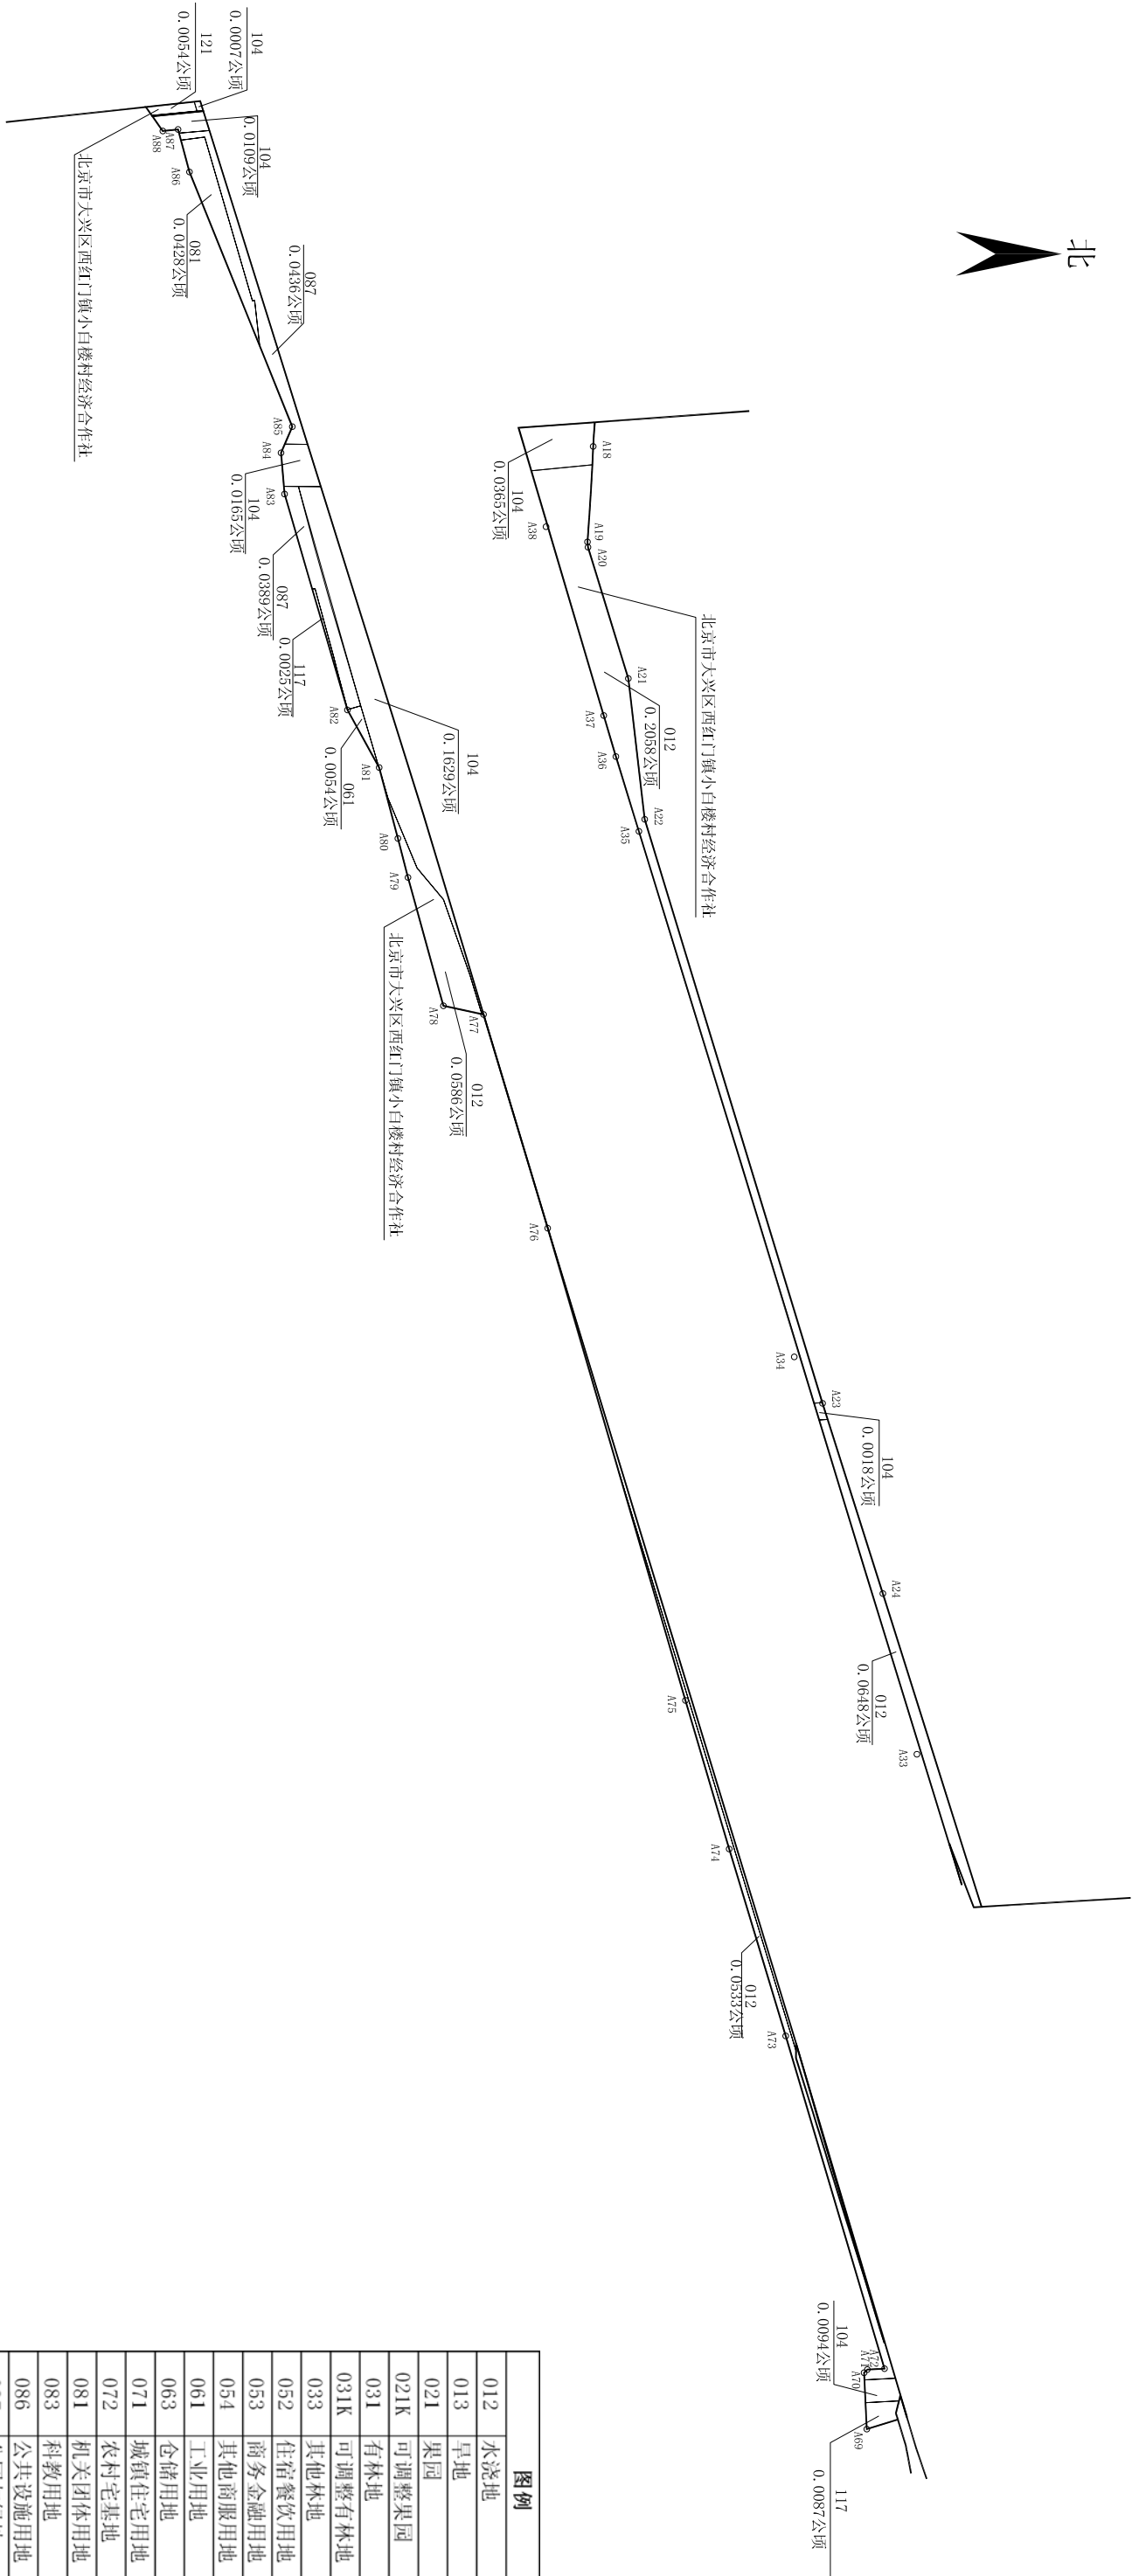

西红门镇小白楼村具体情况			
北京市大兴区西红门镇小白楼村经济合作社			
用地面积:	0.7889公顷, 11.53亩		
项目名称:	北京市大兴区西红门镇小白楼村经济合作社		
土地用途:	0.7889公顷, 11.53亩	土地用途:	0.7889公顷, 11.53亩
农业用地:	0.2781公顷, 4.17亩	农业用地:	0.2781公顷, 4.17亩
工业用地:	0.0051公顷, 0.08亩	工业用地:	0.0051公顷, 0.08亩
机关团体用地:	0.0128公顷, 0.61亩	机关团体用地:	0.0128公顷, 0.61亩
空闲地:	0.0823公顷, 1.24亩	空闲地:	0.0823公顷, 1.24亩
合计:	0.7889公顷, 11.53亩	合计:	0.7889公顷, 11.53亩

A1

A2

项目边界


权属界

图斑线


图例	
012	水浇地
013	旱地
021	果园
021K	可调整果园
031	有林地
031K	可调整有林地
033	其他林地
052	住宿餐饮用地
053	商务金融用地
054	其他商服用地
061	工业用地
063	仓储用地
071	城镇住宅用地
072	农村宅基地
081	机关团体用地
083	科教用地
086	公共设施用地
087	公园与绿地
093	監教场所用地
095	殡葬用地
101	铁路用地
102	公路用地
103	街巷用地
104	农村道路
111	河流水面
117	沟渠
121	空闲地
122	设施农用地

(北京市大兴区西红门镇团河北村经济合作社)

第1页，共2页

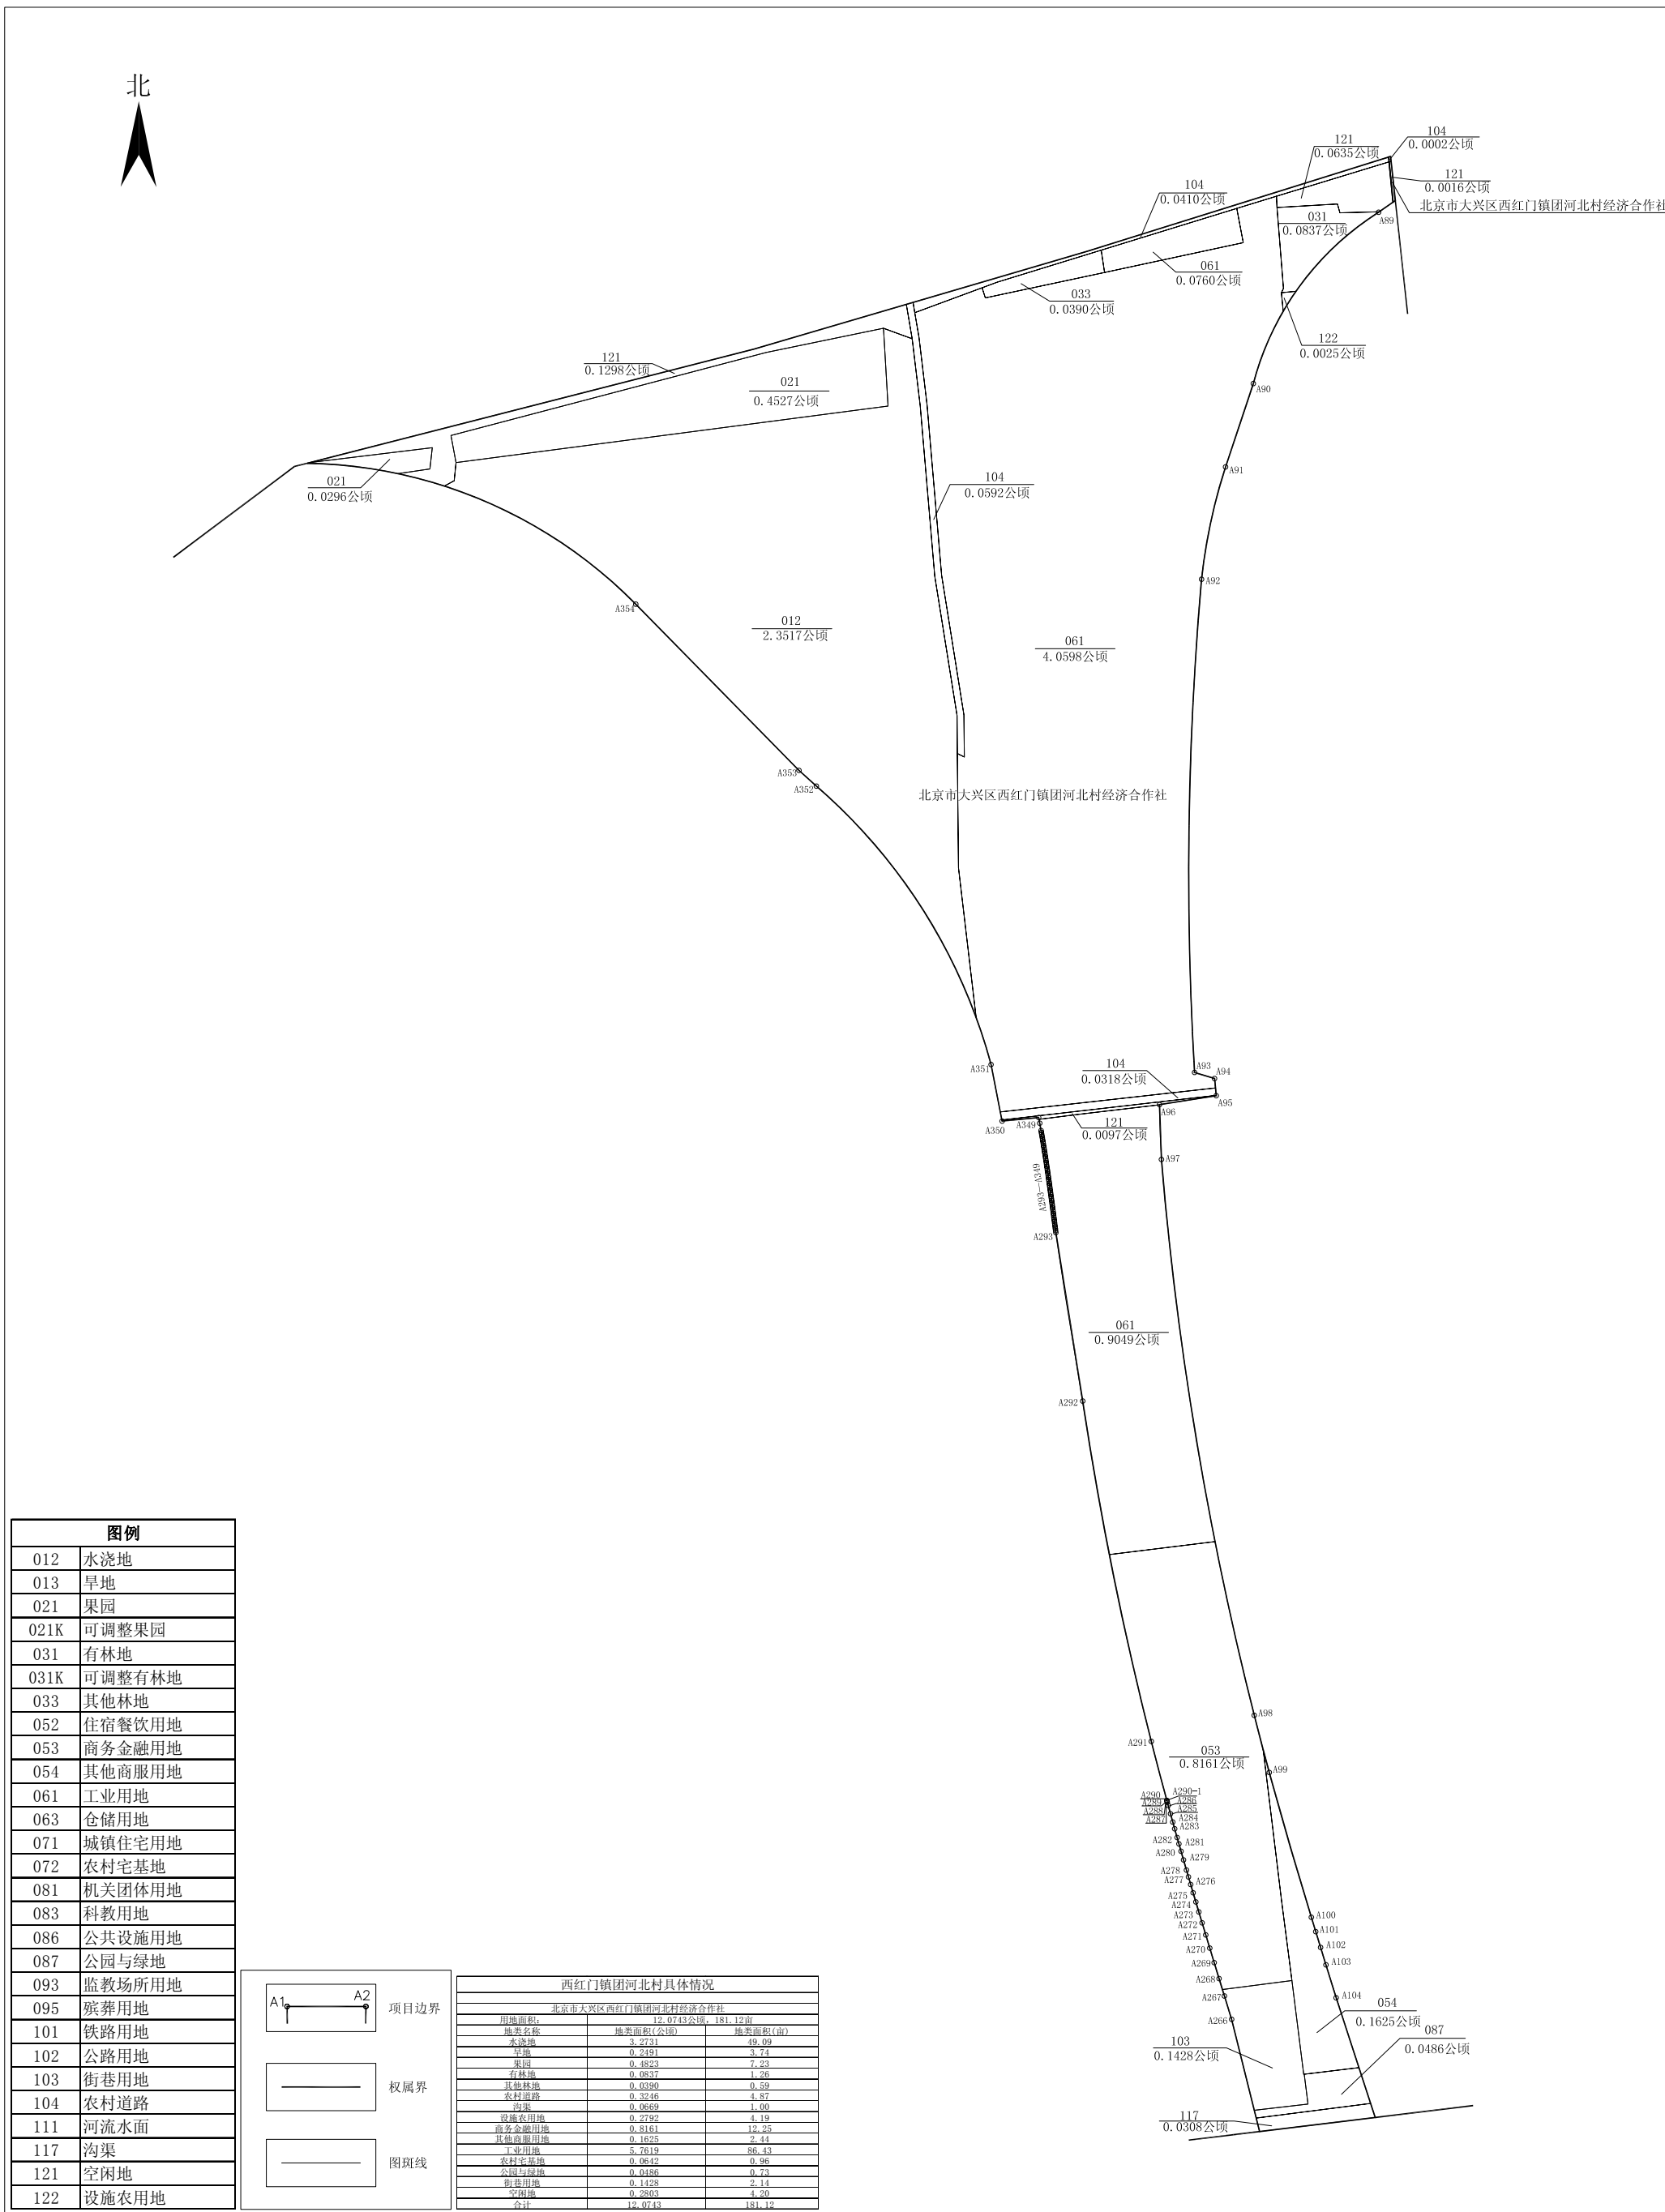


北京新机场高速公路（南五环—北京新机场）工程 申报用地范围图 (北京市大兴区西红门镇团河北村经济合作社)

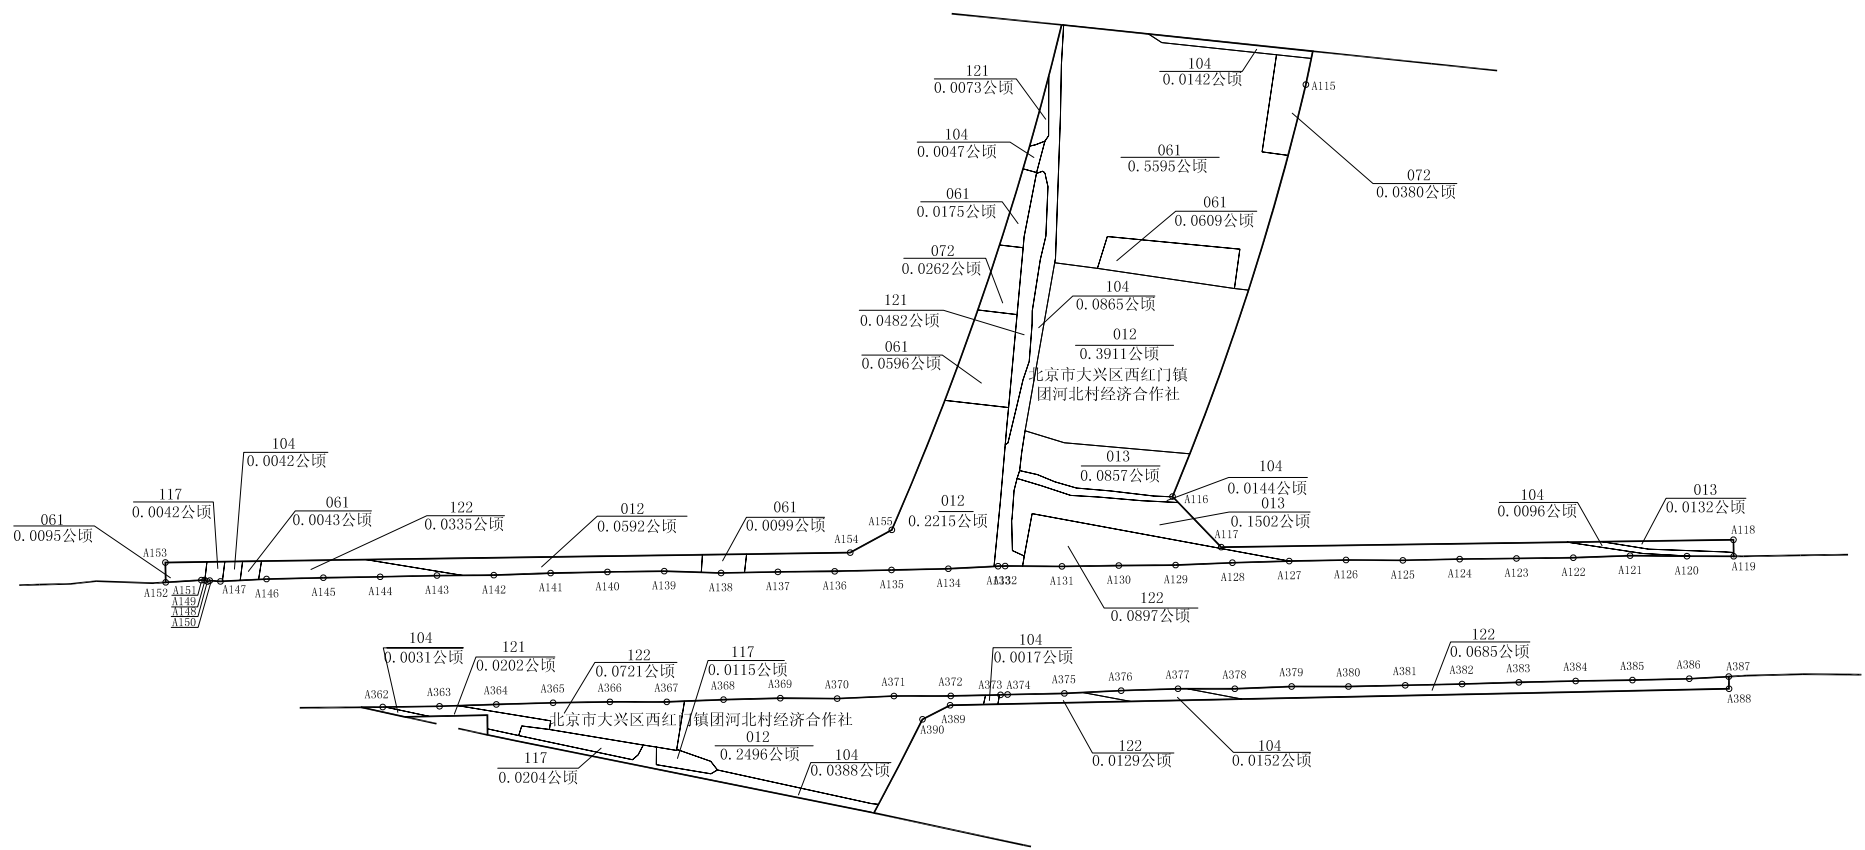

北京新机场高速公路（南五环—北京新机场）工程


申报用地范围图

(北京市大兴区西红门镇团河南村经济合作社)

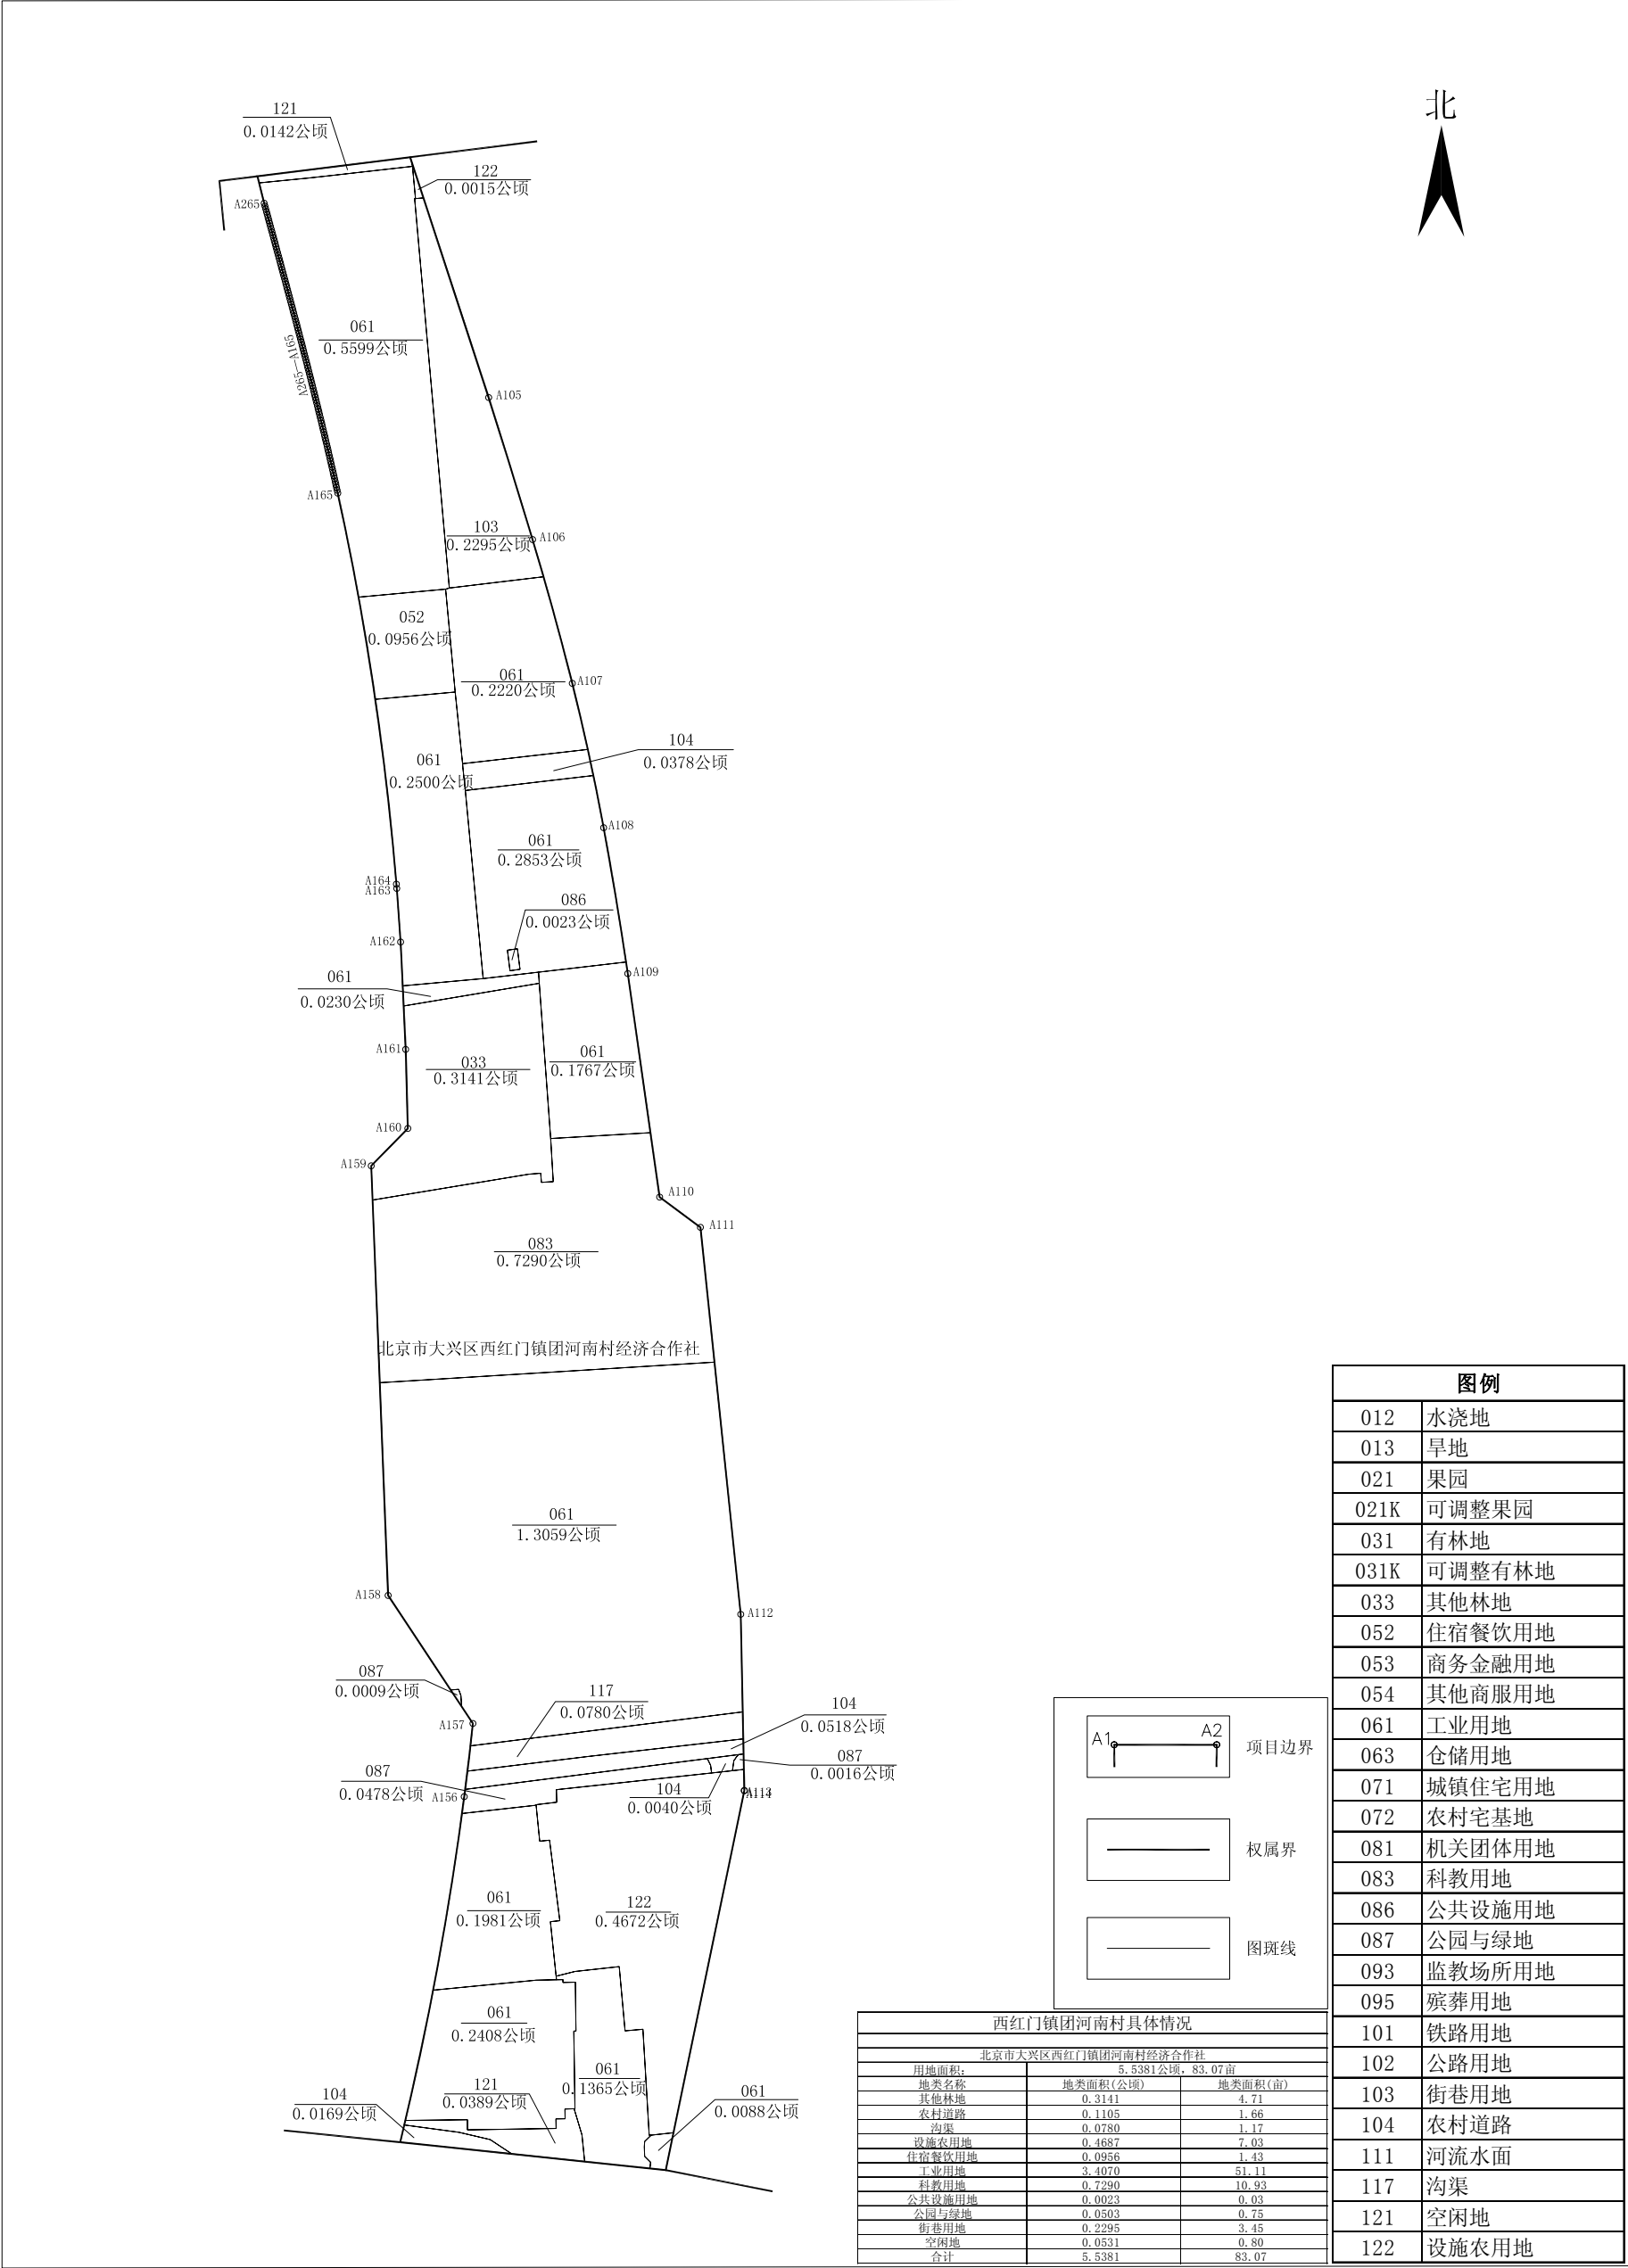


北京新机场高速公路（南五环—北京新机场）工程 申报用地范围图

(北京市大兴区西红门镇远庄经济合作社)

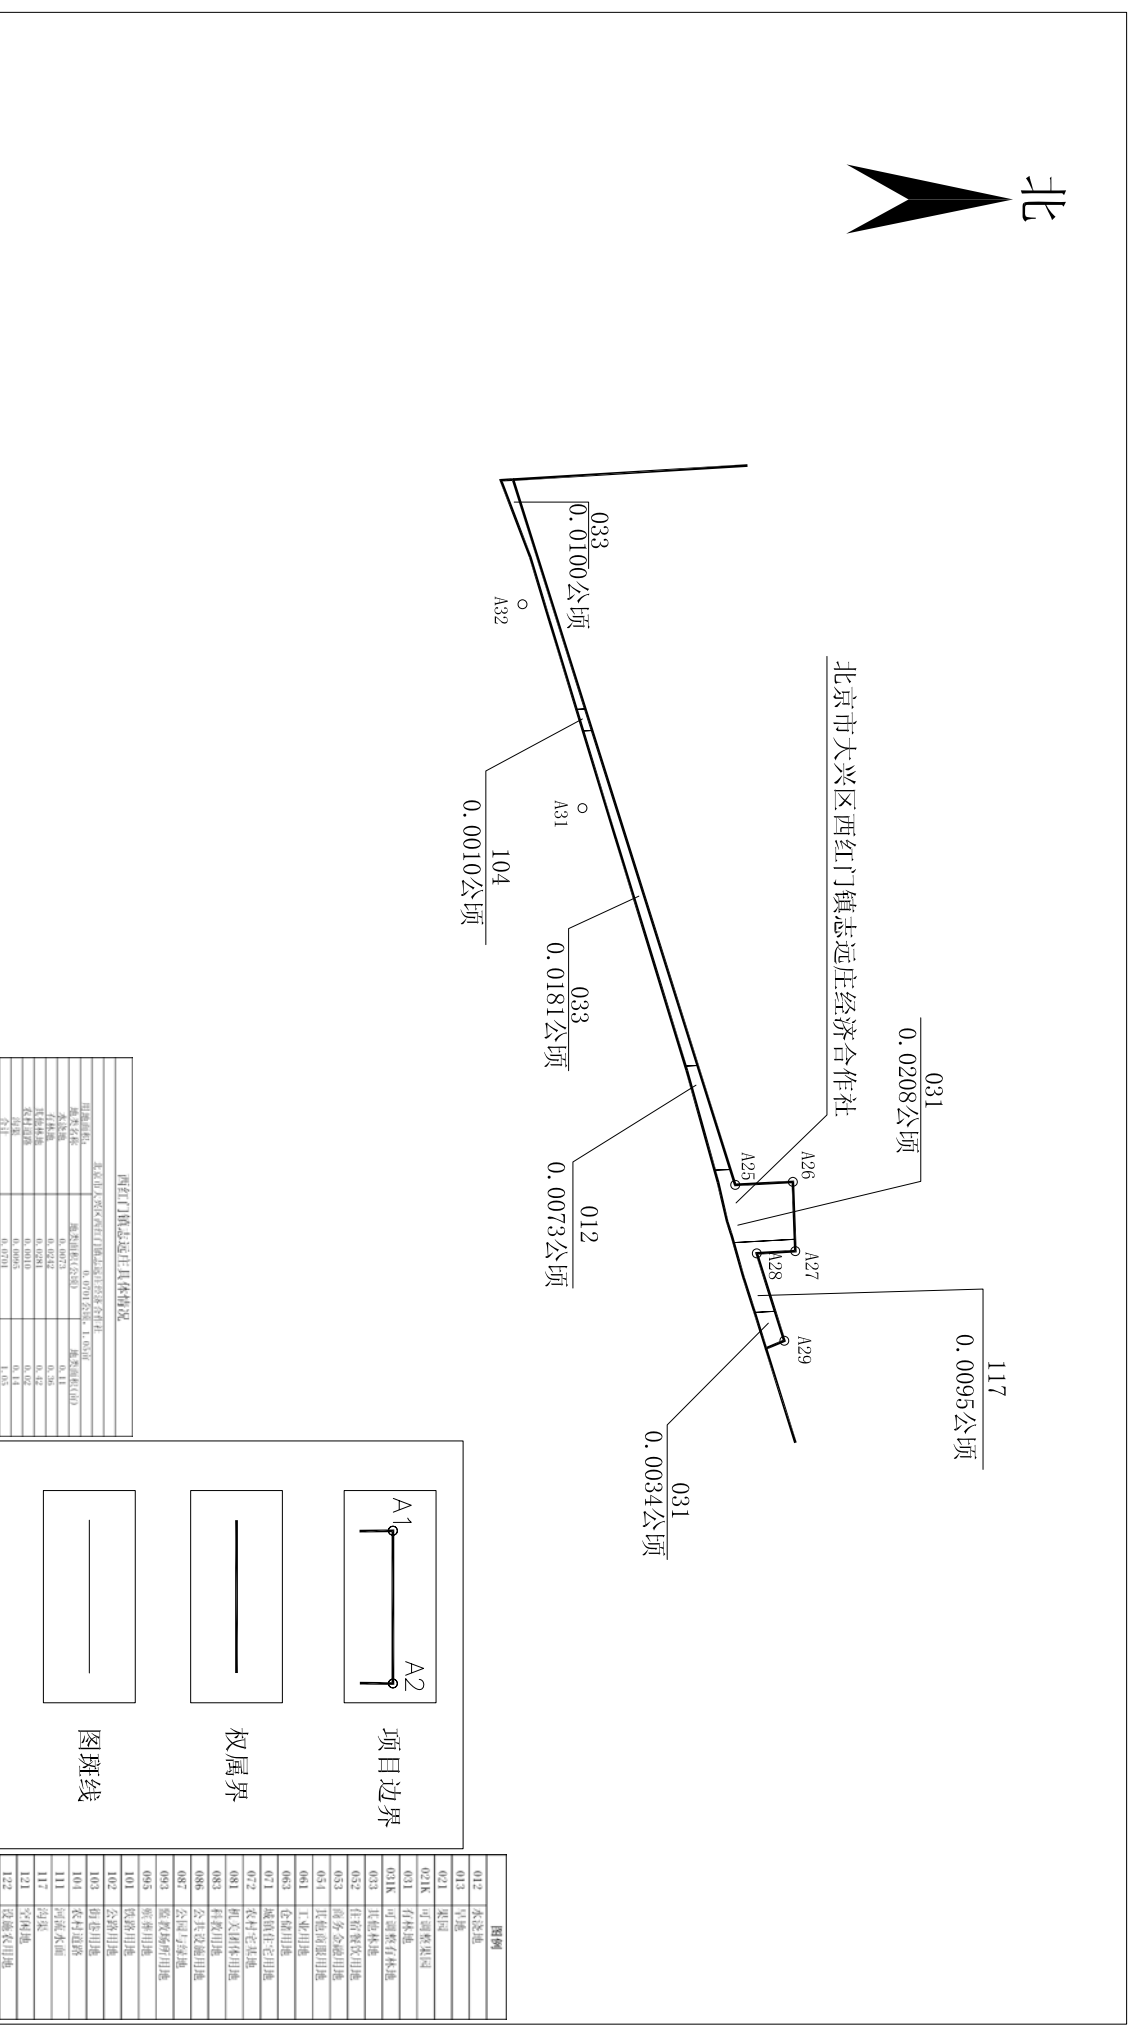

北京新机场高速公路（南五环—北京新机场）工程
申报用地范围图
(北京市大兴区庞各庄镇孙场村经济合作社)

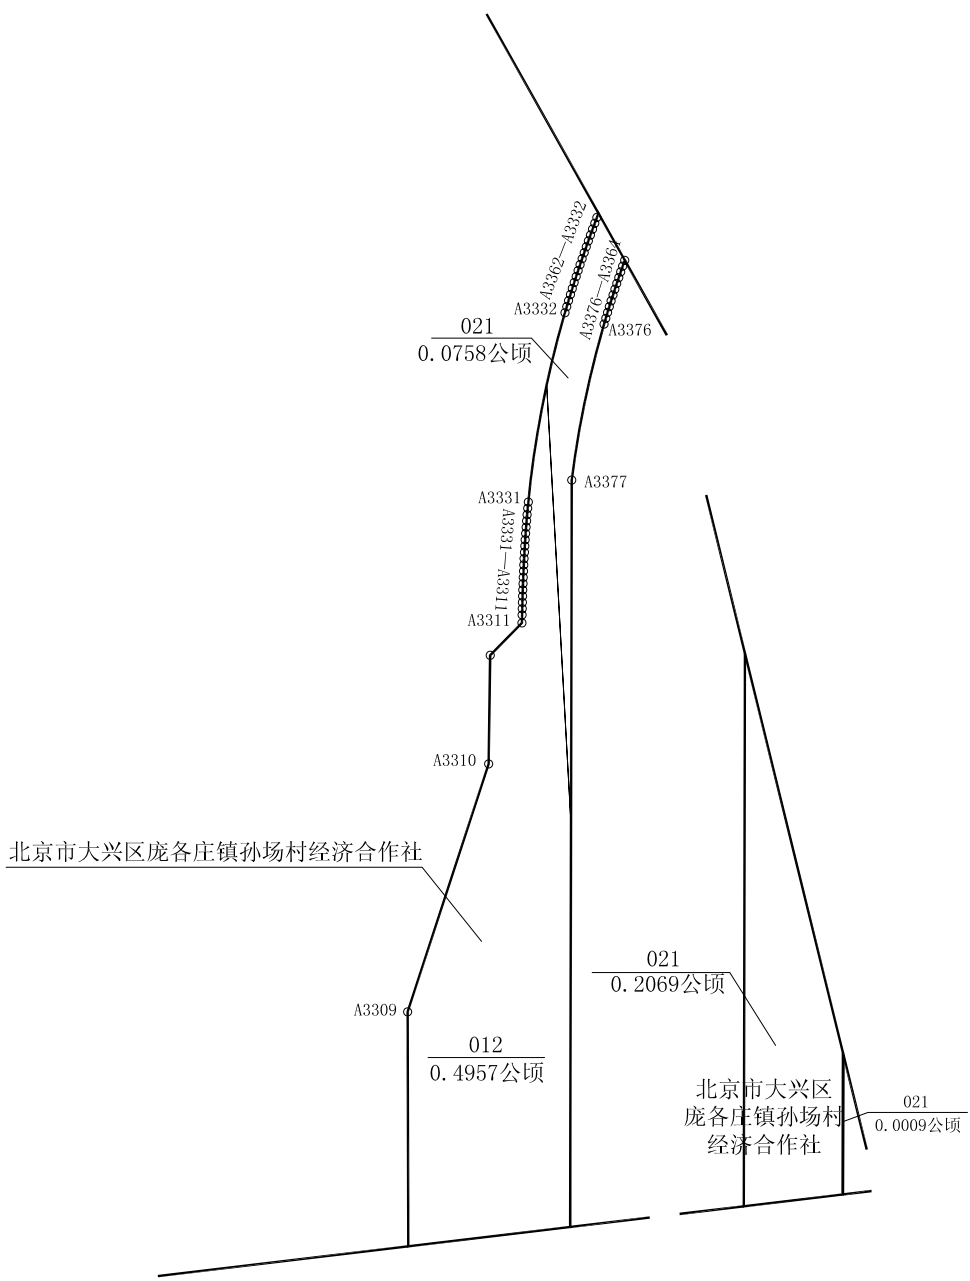

图例	
012	水浇地
013	旱地
021	果园
021K	可调整果园
031	有林地
031K	可调整有林地
033	其他林地
052	住宿餐饮用地
053	商务金融用地
054	其他商服用地
061	工业用地
063	仓储用地
071	城镇住宅用地
072	农村宅基地
081	机关团体用地
083	科教用地
086	公共设施用地
087	公园与绿地
093	监教场所用地
095	殡葬用地
101	铁路用地
102	公路用地
103	街巷用地
104	农村道路
111	河流水面
117	沟渠
121	空闲地
122	设施农用地

A1A2


项目边界

权属界

图斑线


庞各庄镇孙场村具体情况		
北京市大兴区庞各庄镇孙场村经济合作社		
用地面积:	0.7793公顷, 11.68亩	
地类名称	地类面积(公顷)	地类面积(亩)
水浇地	0.4957	7.43
果园	0.2836	4.25
合计	0.7793	11.68

北京新机场高速公路（南五环—北京新机场）工程申报用地范围图
(北京市大兴区庞各庄镇加录堡村经济合作社)

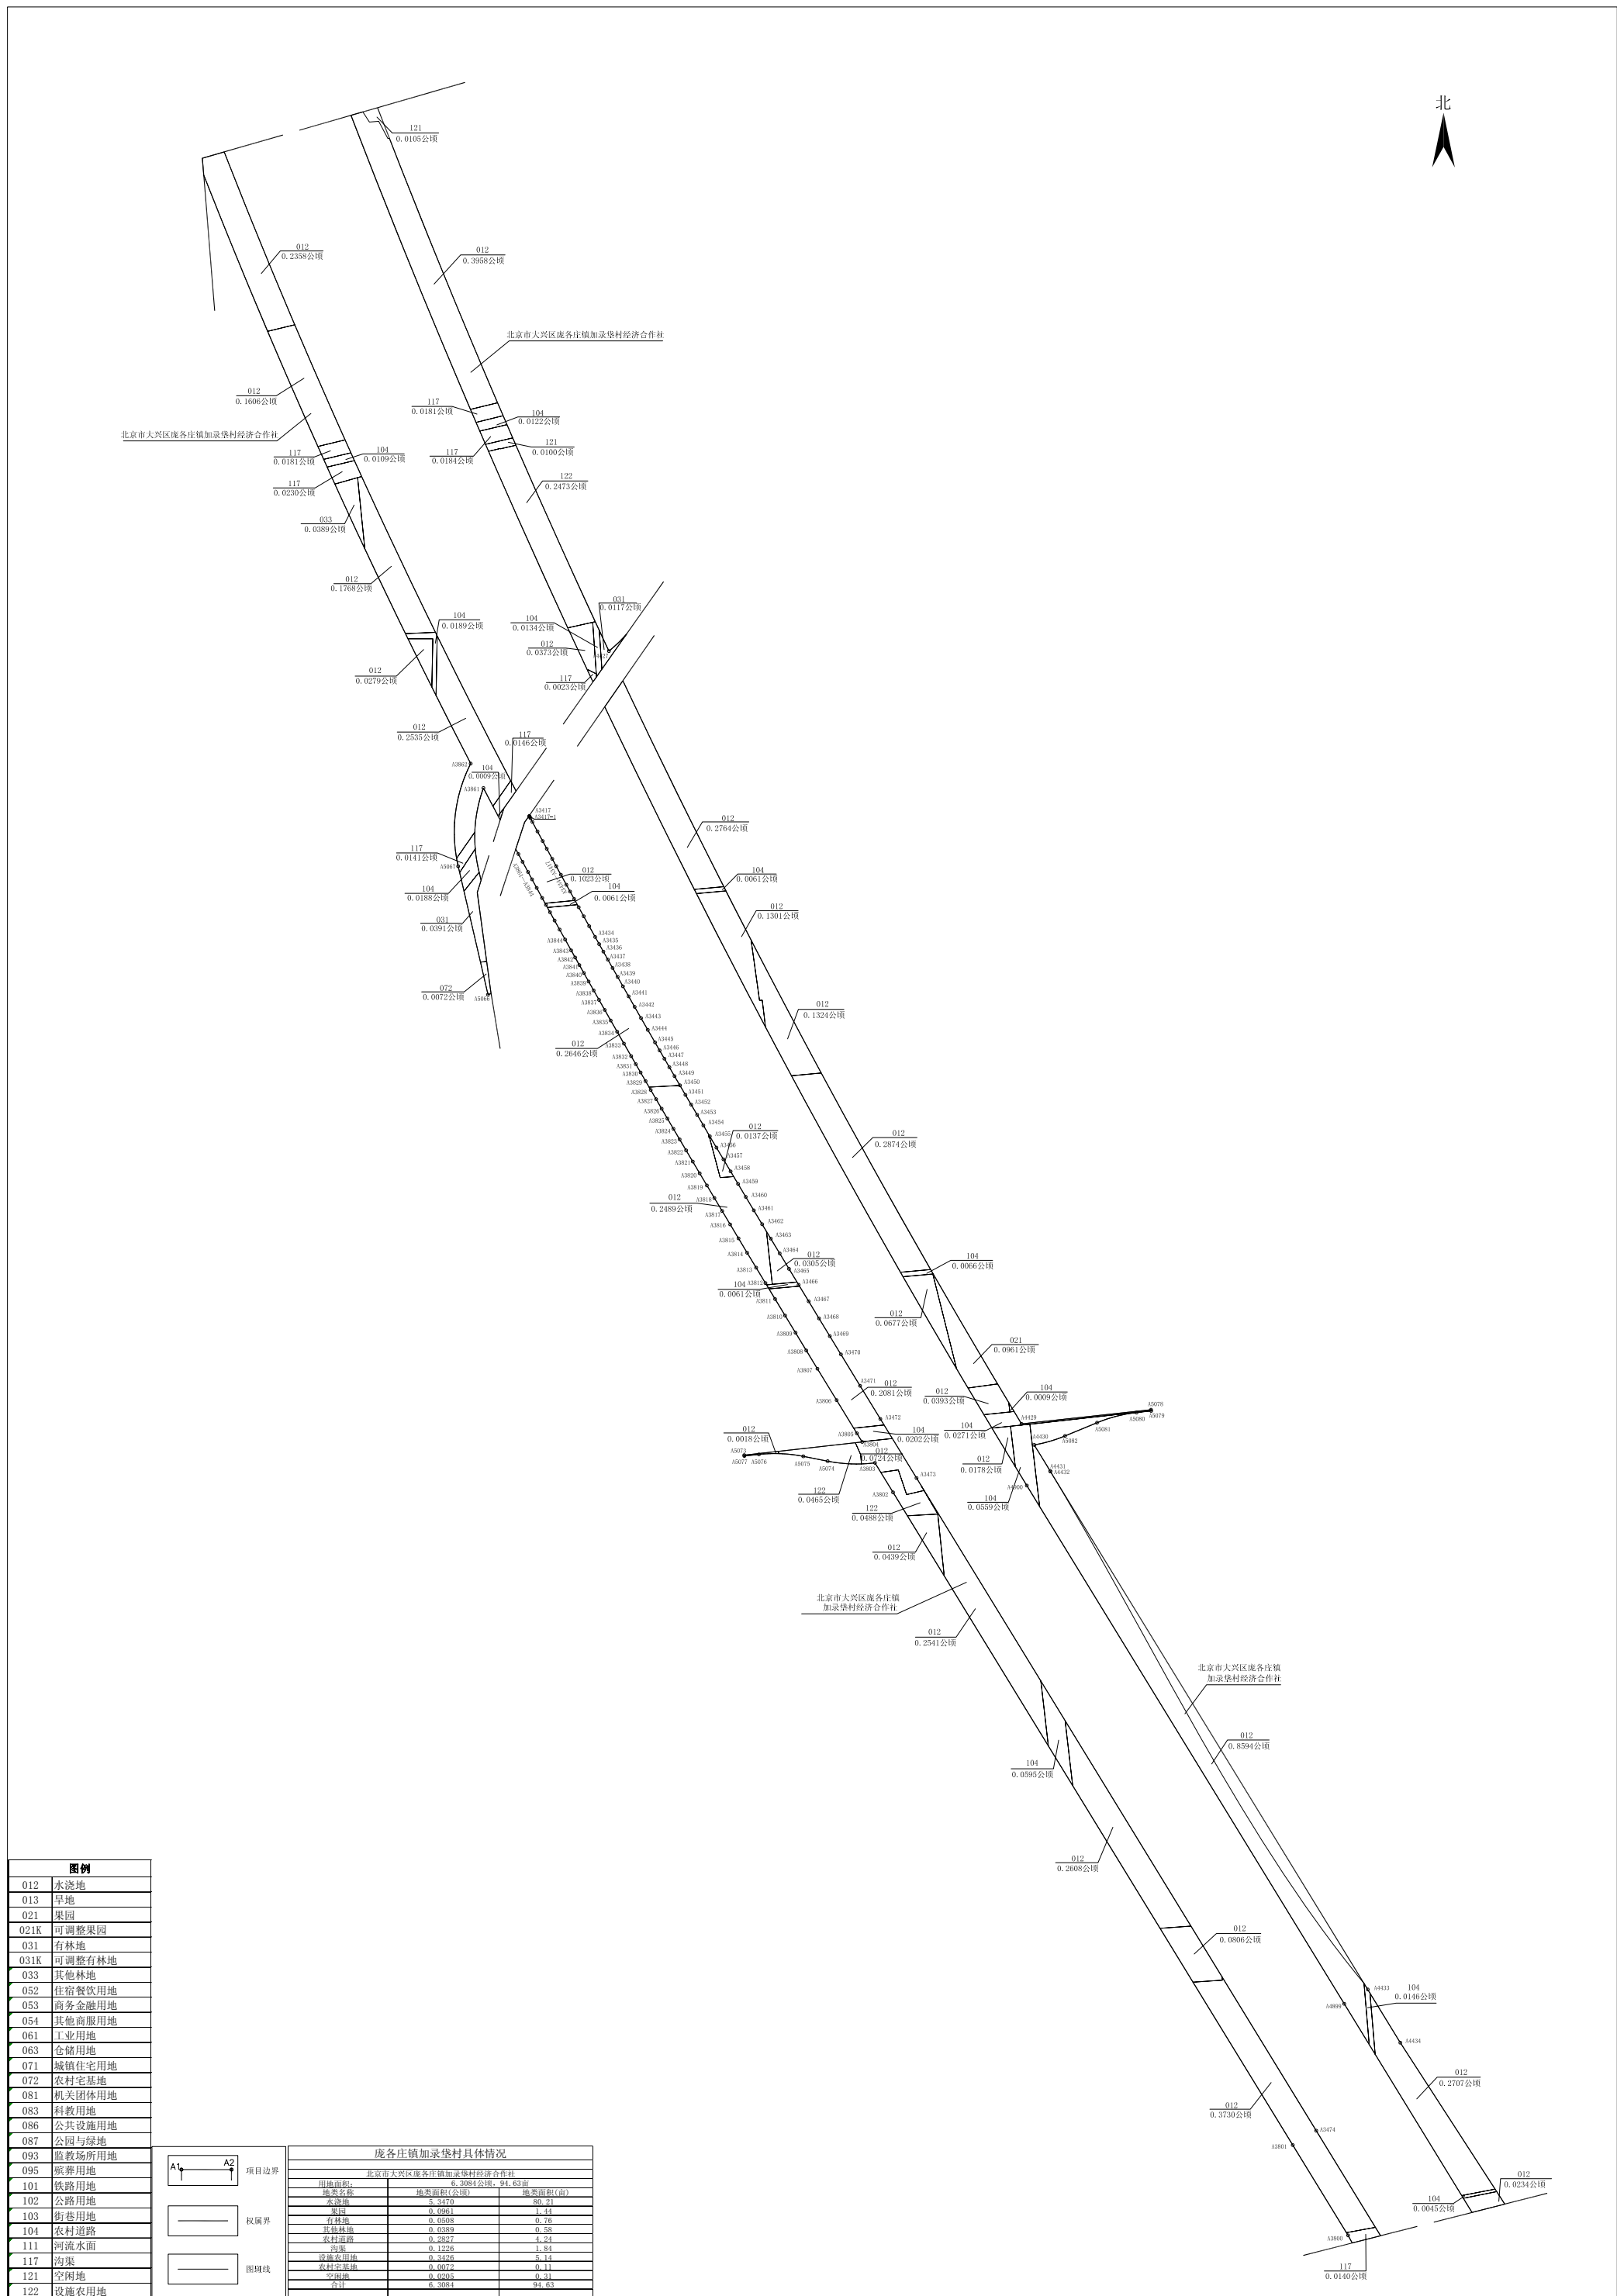

北京新机场高速公路（南五环—北京新机场）工程 申报用地范围图

（北京市大兴区庞各庄镇李家巷村经济合作社）

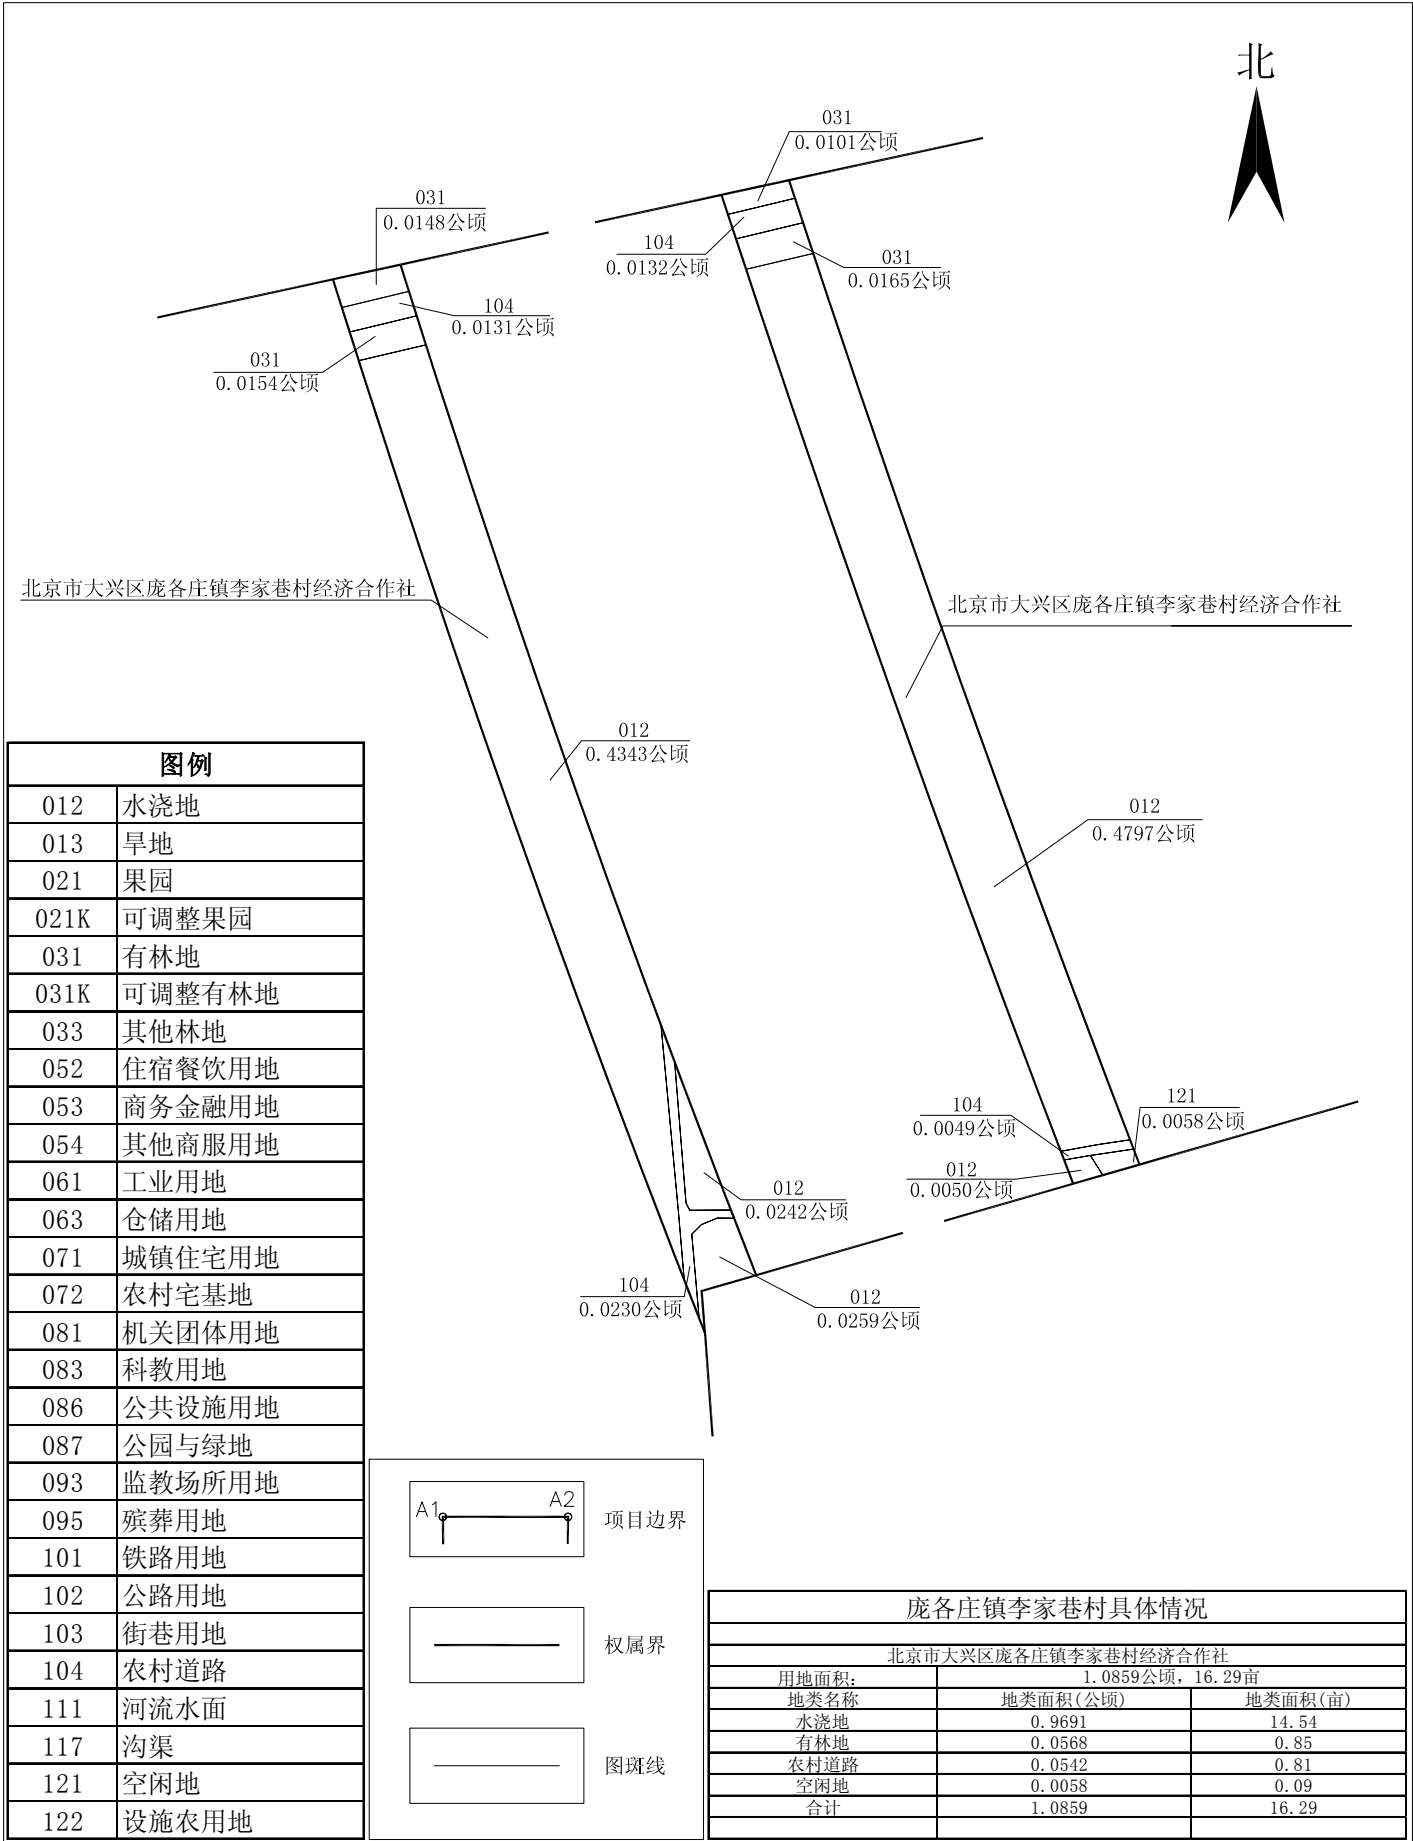


(北京市大兴区魏善庄镇西枣林村经济合作社)



(北京市大兴区魏善庄镇陈各庄村经济合作社)



北京新机场高速公路（南五环—北京新机场）工程申报用地范围图
(北京市大兴区魏善庄镇后大营村经济合作社)

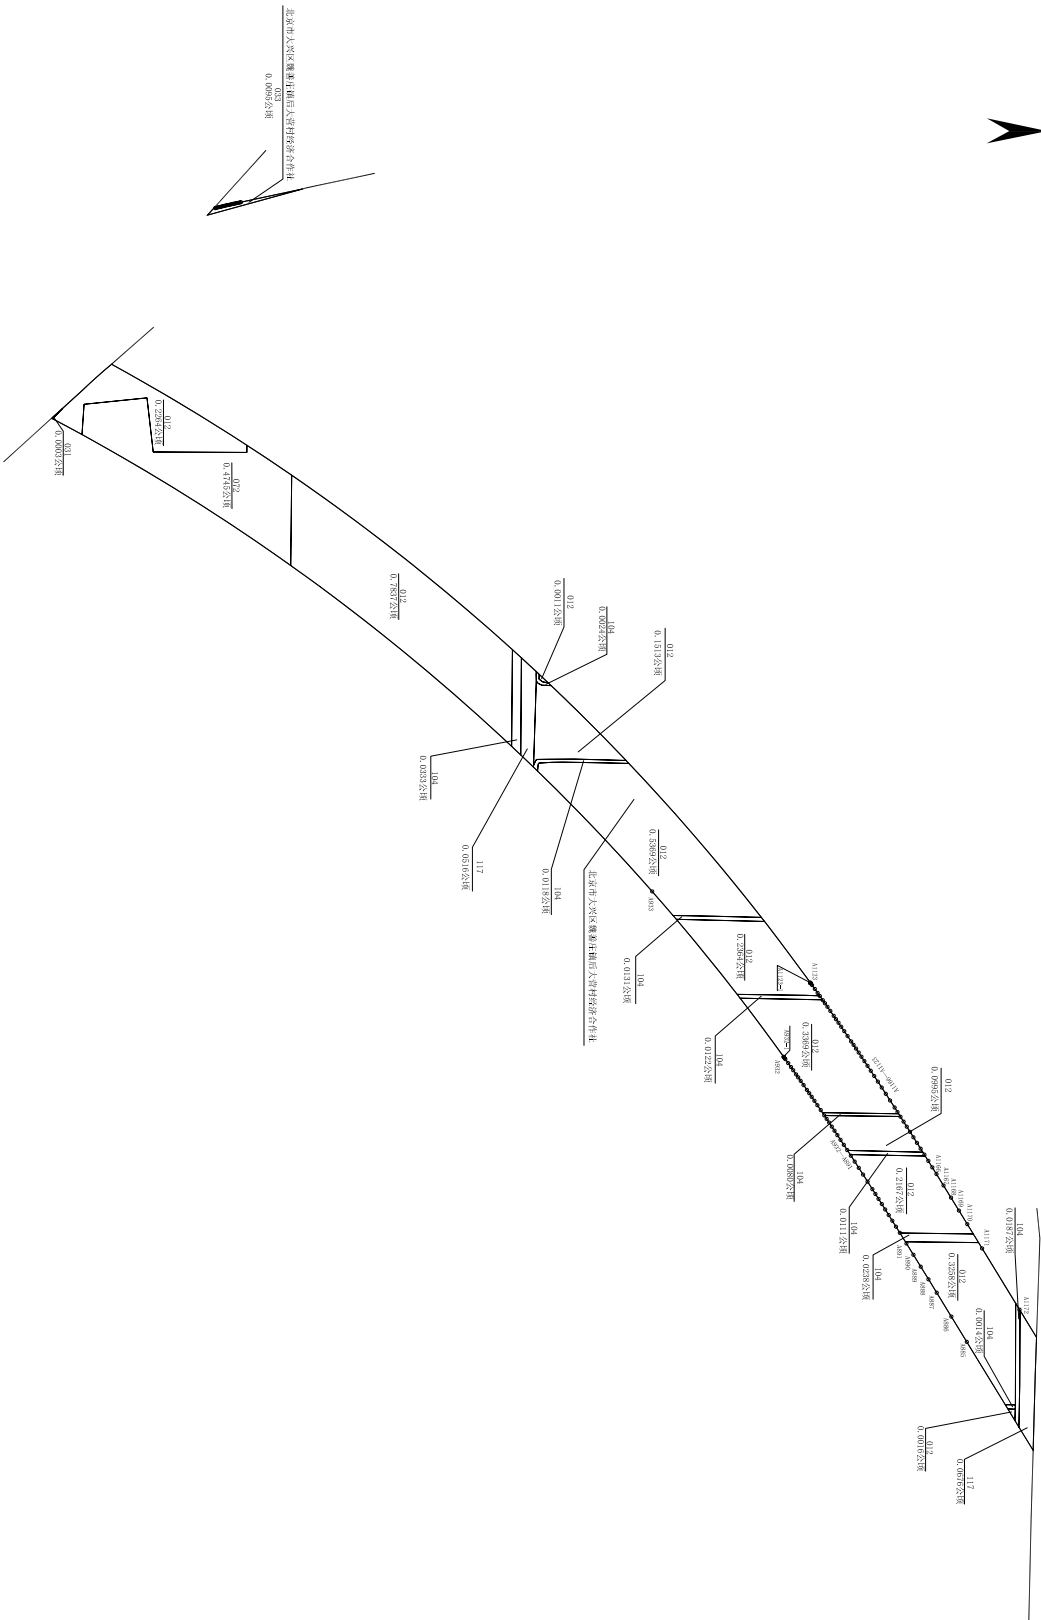

魏善庄镇后大营村具体情况		
用地面积	面积	面积
耕地	3.9318公顷	59.02亩
林地	0.0000公顷	0.00亩
草地	0.0000公顷	0.00亩
水域	0.0000公顷	0.00亩
建设用地	0.0000公顷	0.00亩
其他用地	0.0000公顷	0.00亩
合计	3.9318公顷	59.02亩


图例	说明
012	水域
013	荒地
021	果园
021K	果园/果树
031	林地
031K	林地/林地
033	其他林地
052	住宅用地
053	公共服务用地
054	其他公共服务用地
061	工业用地
063	仓储用地
071	城镇住宅用地
072	农村宅基地
081	农村集体用地
083	科教用地
086	公共设施用地
087	公共设施用地
093	公共设施用地
095	公共设施用地
101	道路用地
102	道路用地
103	道路用地
104	道路用地
111	其他用地
112	其他用地
121	其他用地
122	其他用地

(北京市大兴区魏善庄镇魏庄村经济合作社)



魏善庄镇魏庄村具体情况		
北京市大兴区魏善庄镇魏庄村经济合作社		
用地面积:	3,448公顷, 51.67亩	
地类名称	地类面积(公顷)	地类面积(亩)
水浇地	3.0997	46.50
其他林地	0.2542	3.81
农村道路	0.0376	0.56
新垦用地	0.0523	0.80
合计	3.4448	51.67

北京新机场高速公路（南五环—北京新机场）工程申报用地范围图
(北京市大兴区魏善庄镇岳家务村经济合作社)

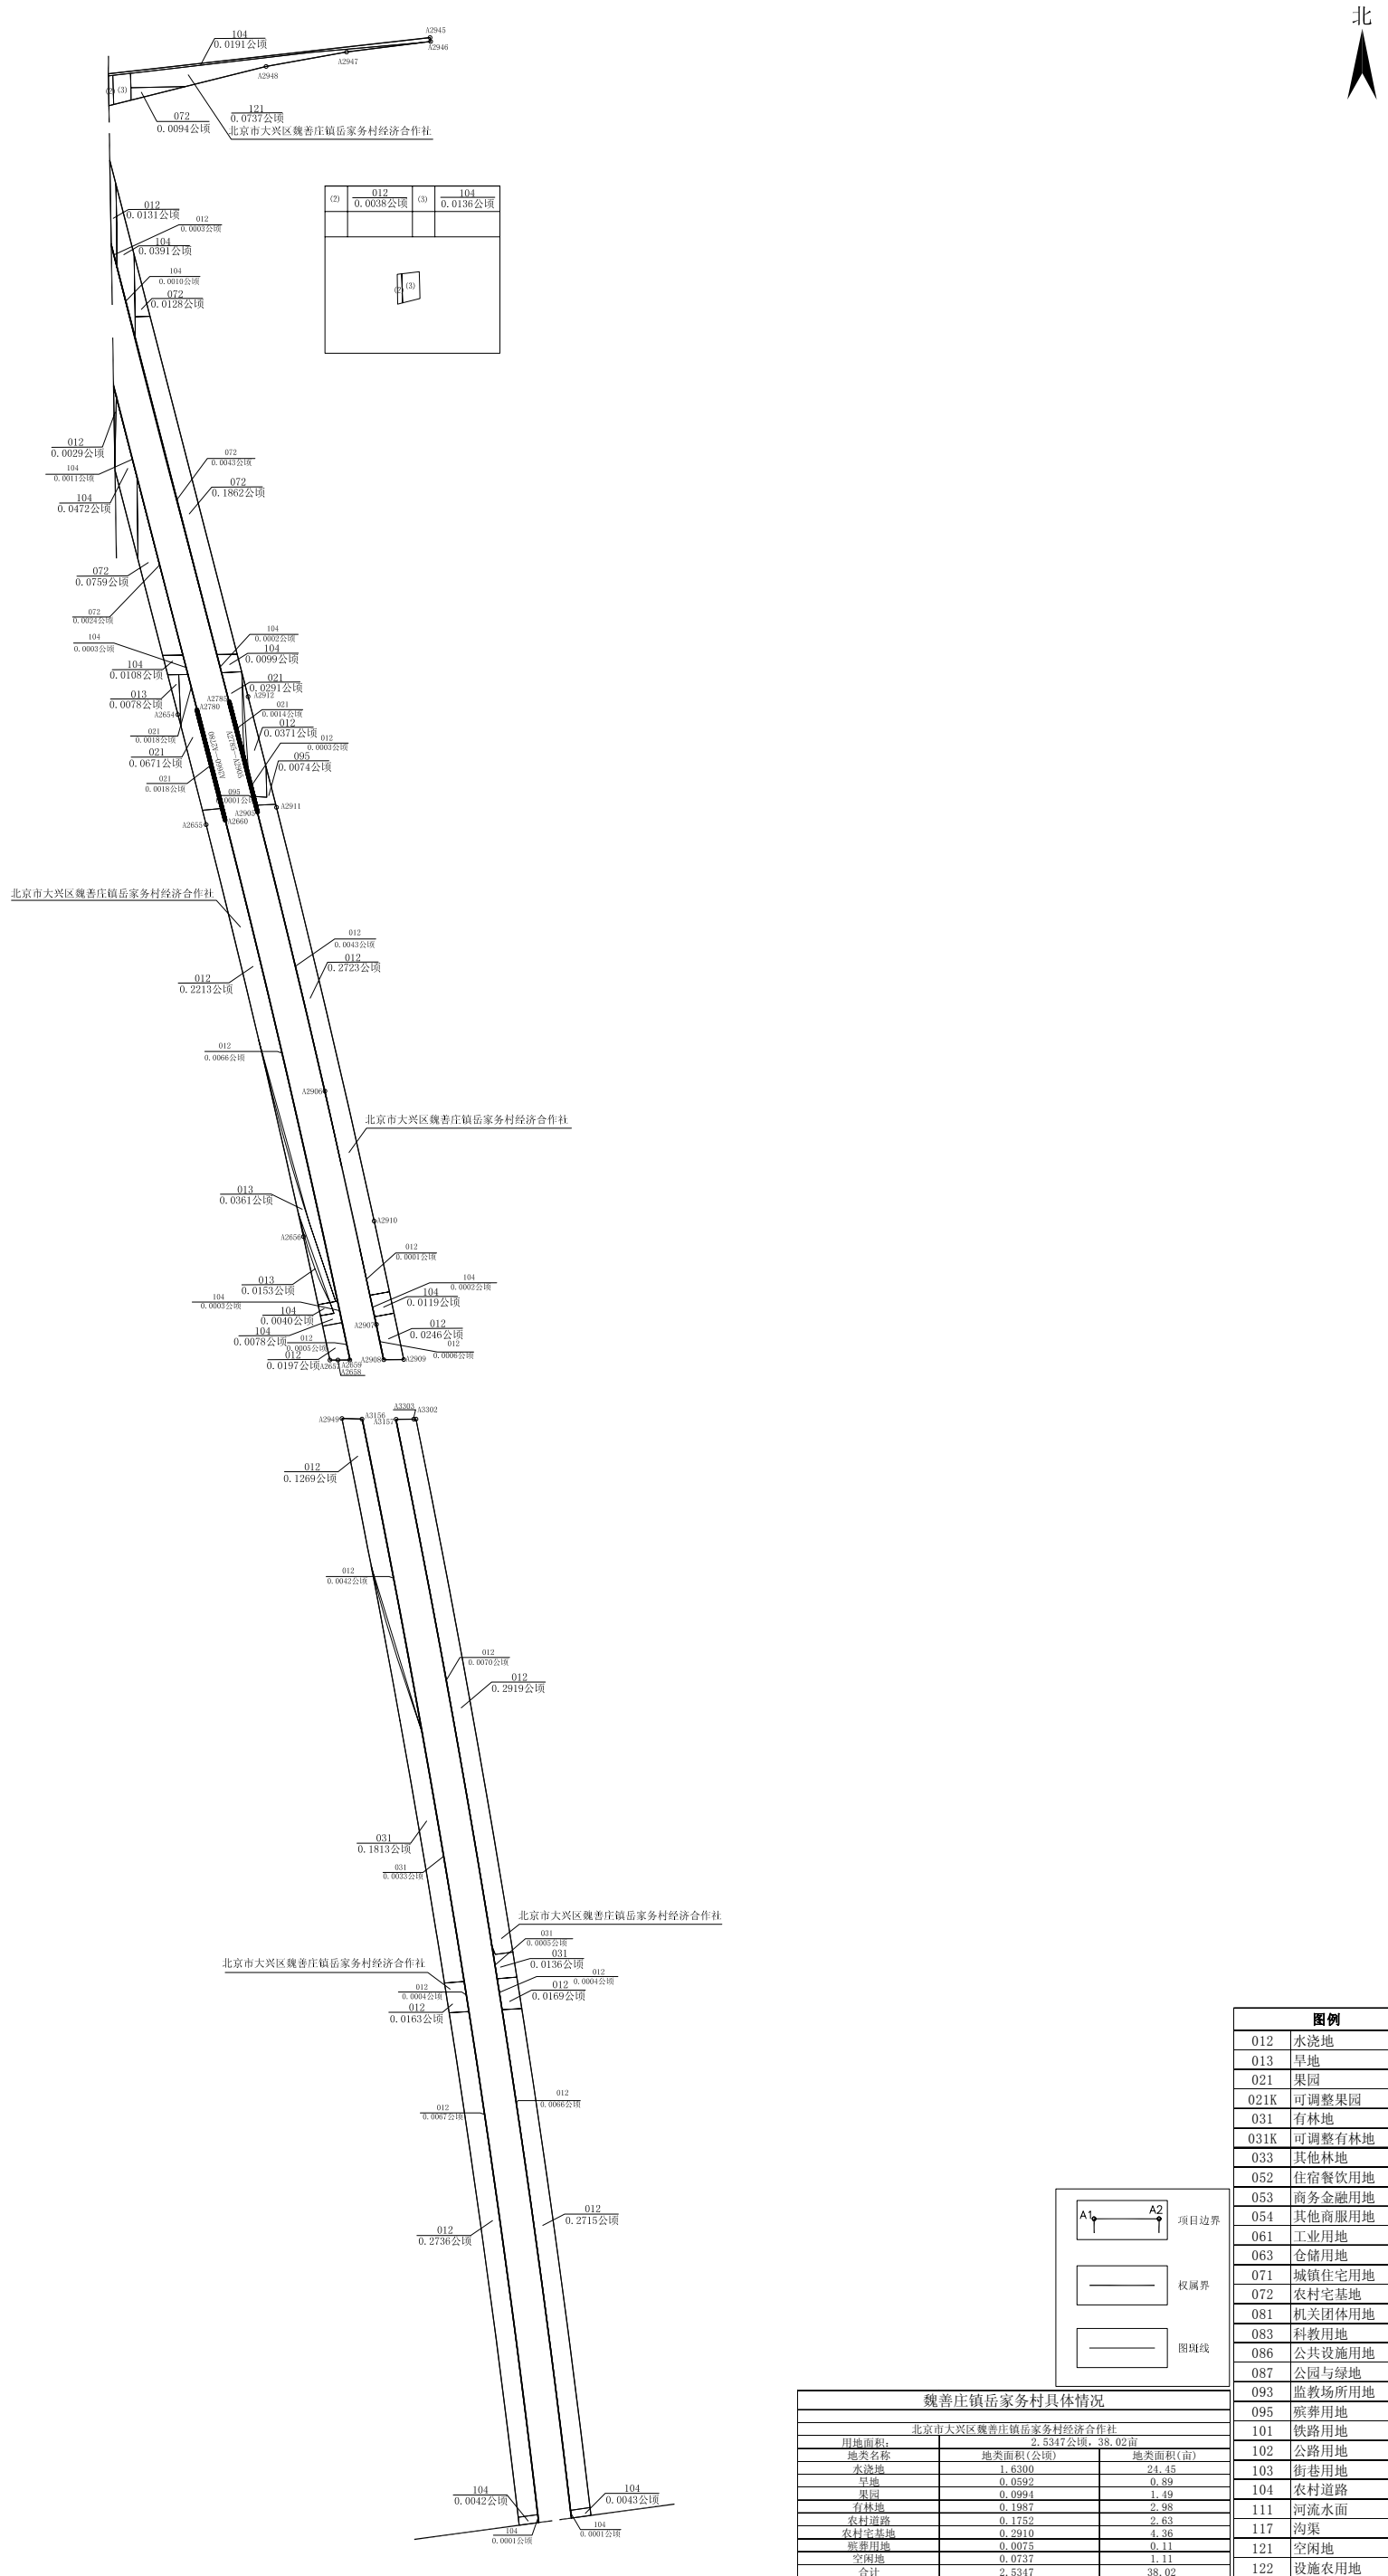

(北京市大兴区魏善庄镇大狼垡村经济合作社)



(北京市大兴区礼贤镇西里河村经济合作社)




图例	
012	水浇地
013	旱地
021	果园
021K	可调整果园
031	有林地
031K	可调整有林地
033	其他林地
052	住宿餐饮用地
053	商务金融用地
054	其他商服用地
061	工业用地
063	仓储用地
071	城镇住宅用地
072	农村宅基地
081	机关团体用地
083	科教用地
086	公共设施用地
087	公园与绿地
093	监教场所用地
095	殡葬用地
101	铁路用地
102	公路用地
103	街巷用地
104	农村道路
111	河流水面
117	沟渠
121	空闲地
122	设施农用地

(北京市大兴区礼贤镇祁各庄村经济合作社)




礼贤镇祁各庄村具体情况			081
			081 机关团体用地
			083 科教用地
			086 公共设施用地
北京市大兴区礼贤镇祁各庄村经济合作社	35.1285公顷	526.93亩	087 公共管理与服务
用地面积:			088 公共管理与服务
地类名称	地类面积(公顷)	地类面积(亩)	090 公共管理与服务
水域滩涂	30.0941	451.41	092 道路用地
果园	0.3062	4.59	095 城市道路
有林地	0.3359	5.04	101 铁路用地
农村道路	0.9058	13.59	102 公路用地
沟渠	0.5619	8.43	103 街巷用地
设施农用地	0.0808	1.21	104 农村道路
农村宅基地	2.8442	42.66	111 河流水面
合计	35.1285	526.93	117 沟渠
			121 空闲地
			122 设施农用地

北京新机场高速公路（南五环—北京新机场）工程申报用地范围图
(北京市大兴区礼贤镇王庄村经济合作社)

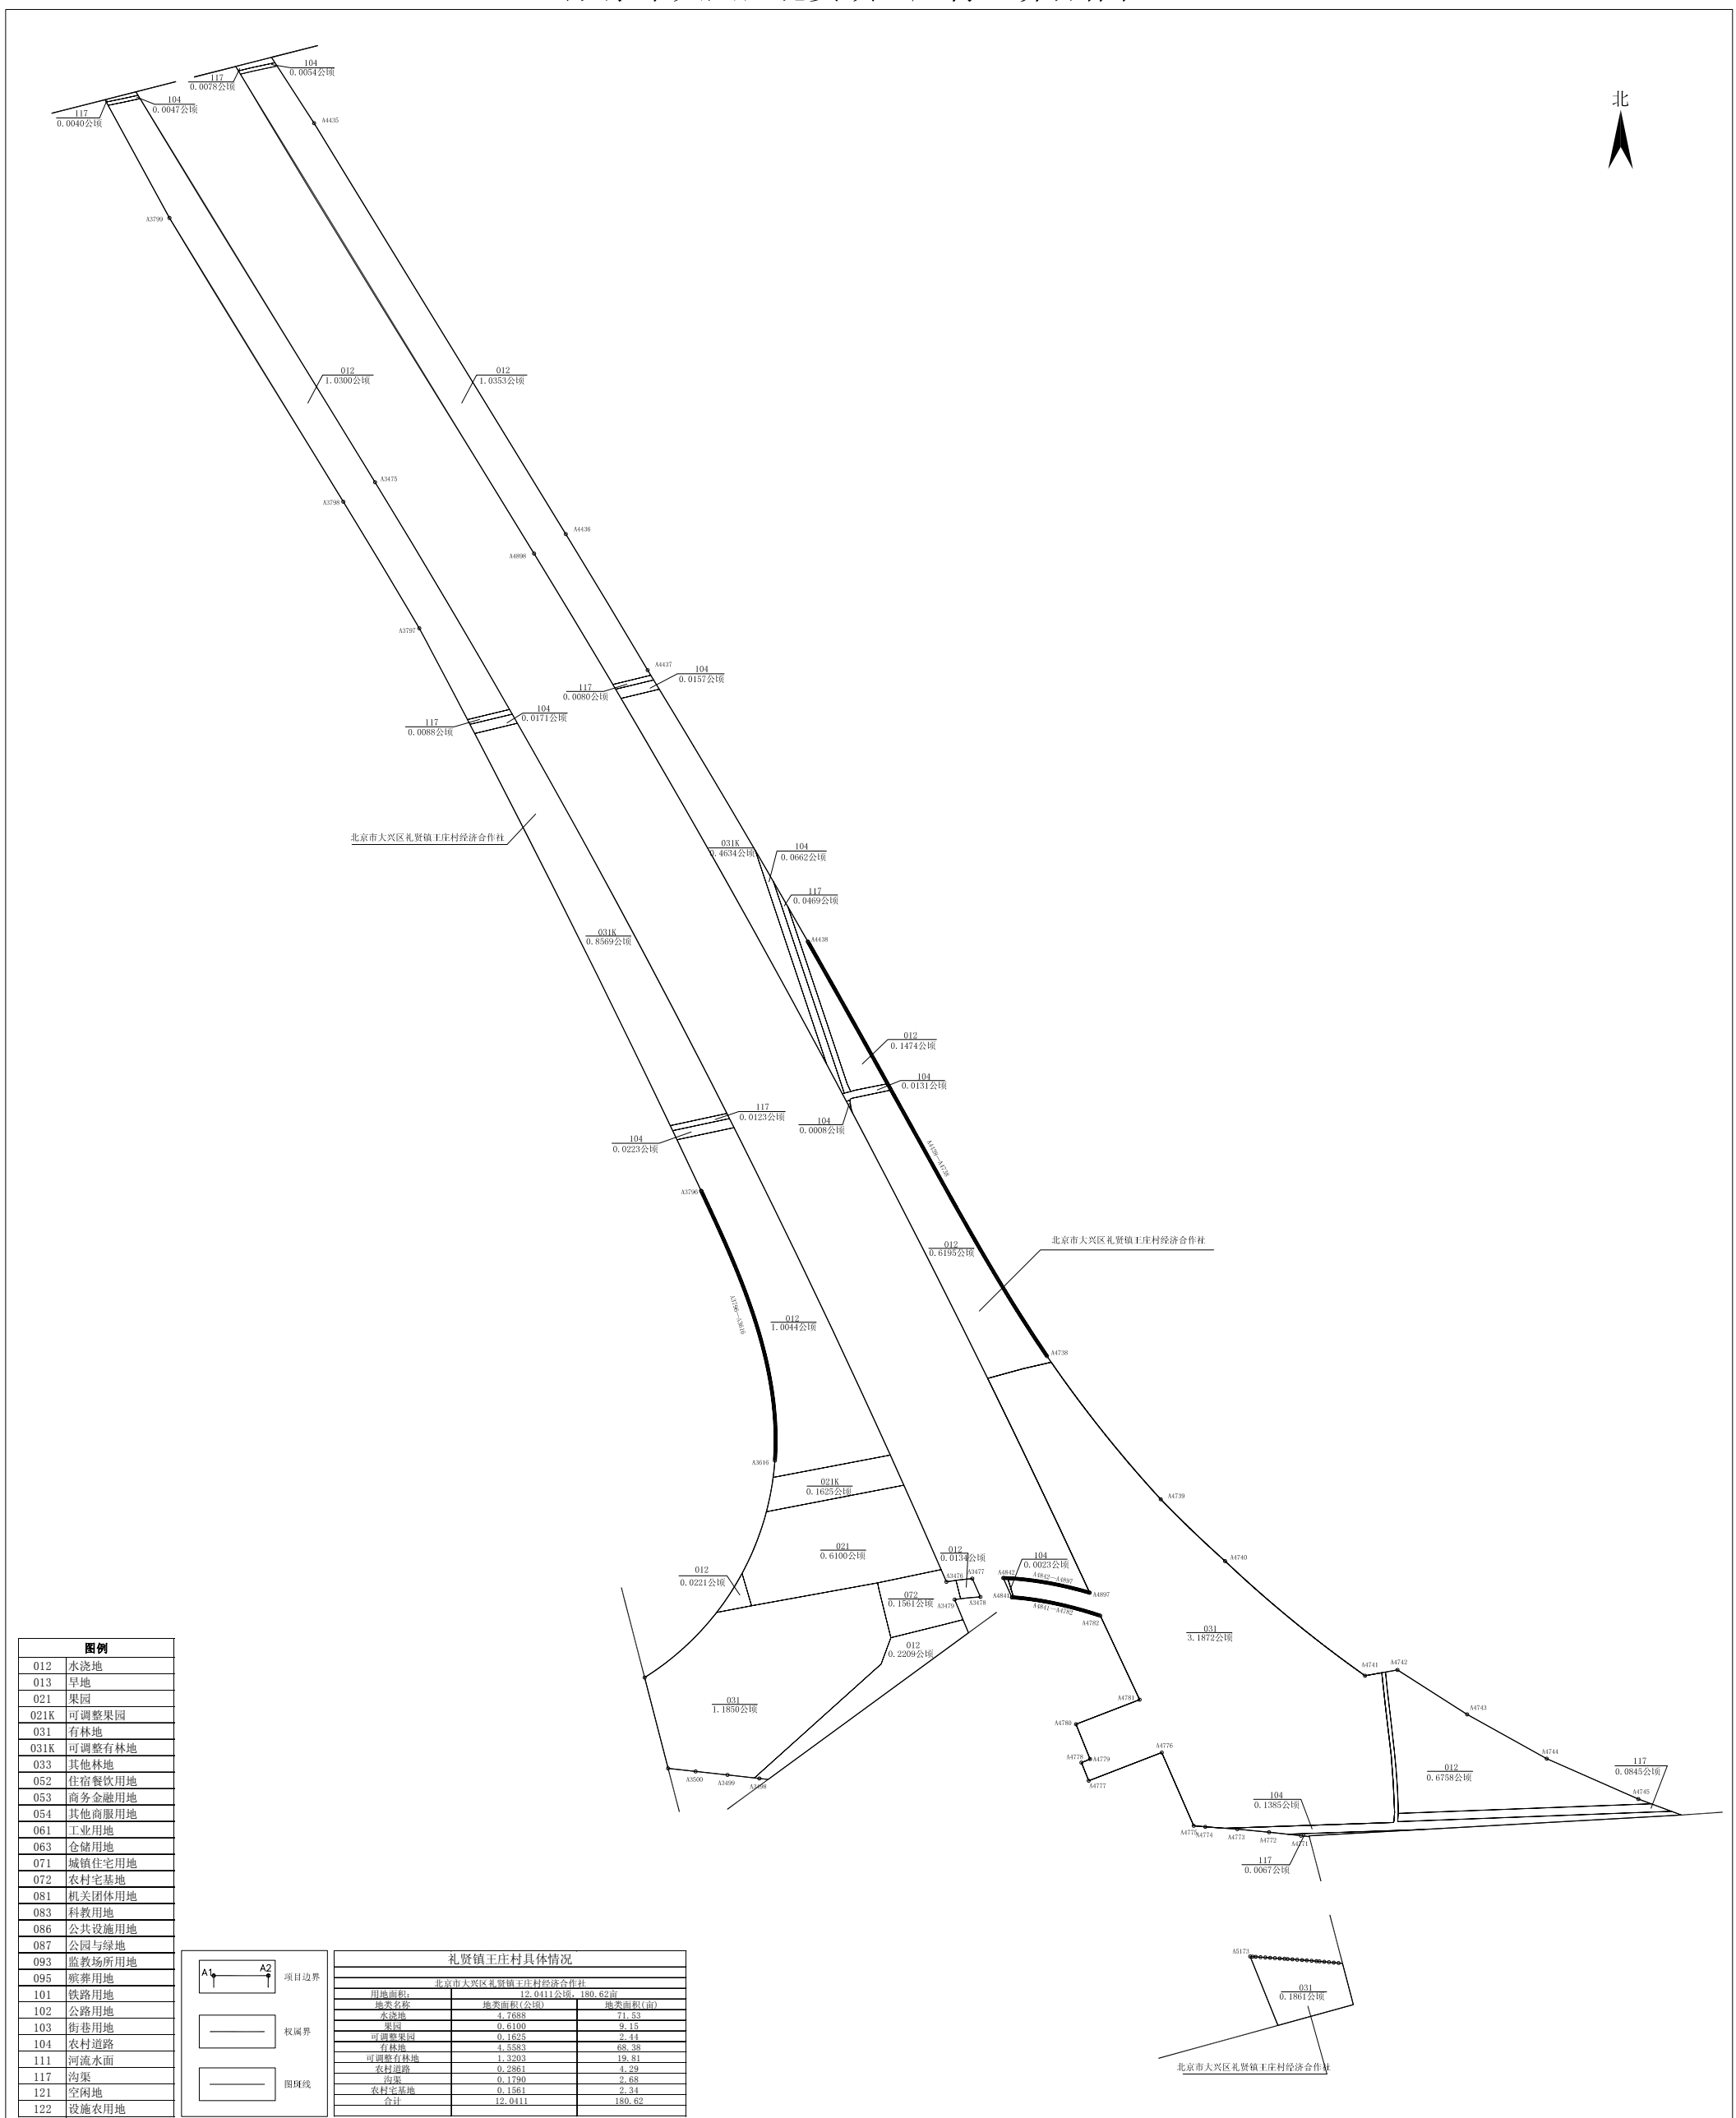

北京新机场高速公路（南五环—北京新机场）工程申报用地范围图
(北京市大兴区礼贤镇东白疃村经济合作社)

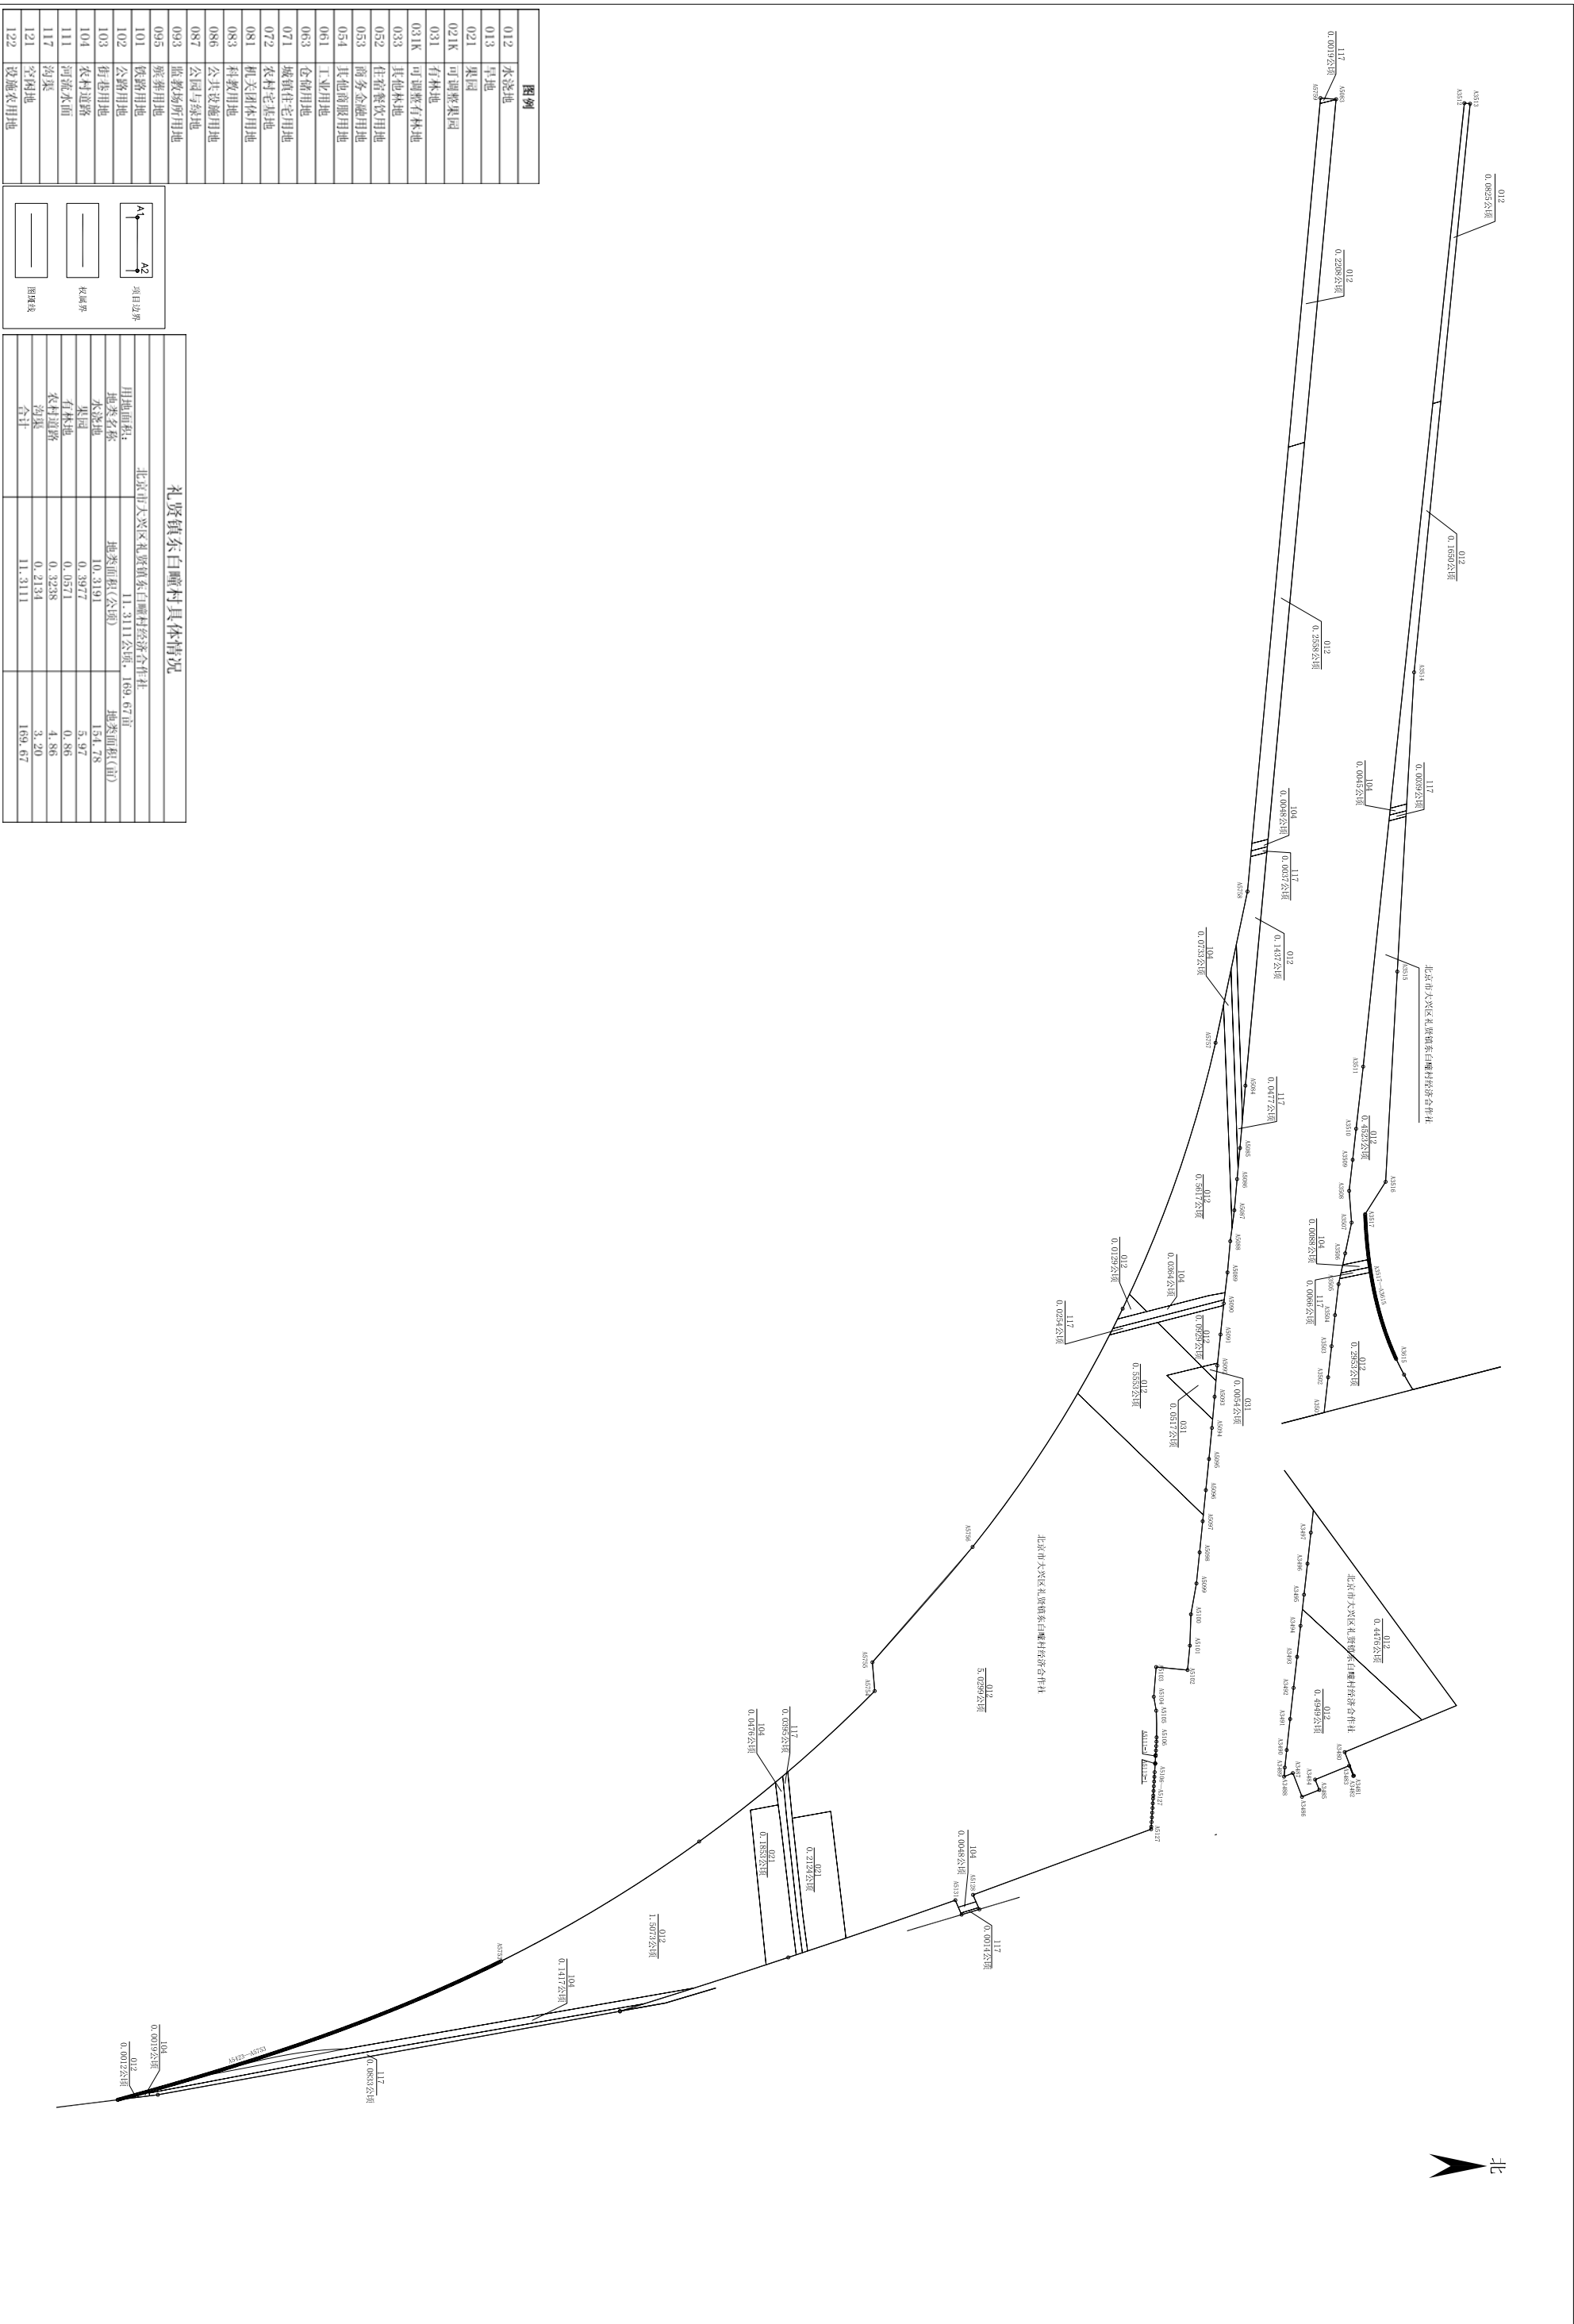

(北京市大兴区礼贤镇紫各庄村经济合作社)



北京新机场高速公路（南五环—北京新机场）工程申报用地范围图
(北京市大兴区礼贤镇西段家务村经济合作社)

