生物医药基地项目0506-031-3地块土地一级开发勘测定界成果图

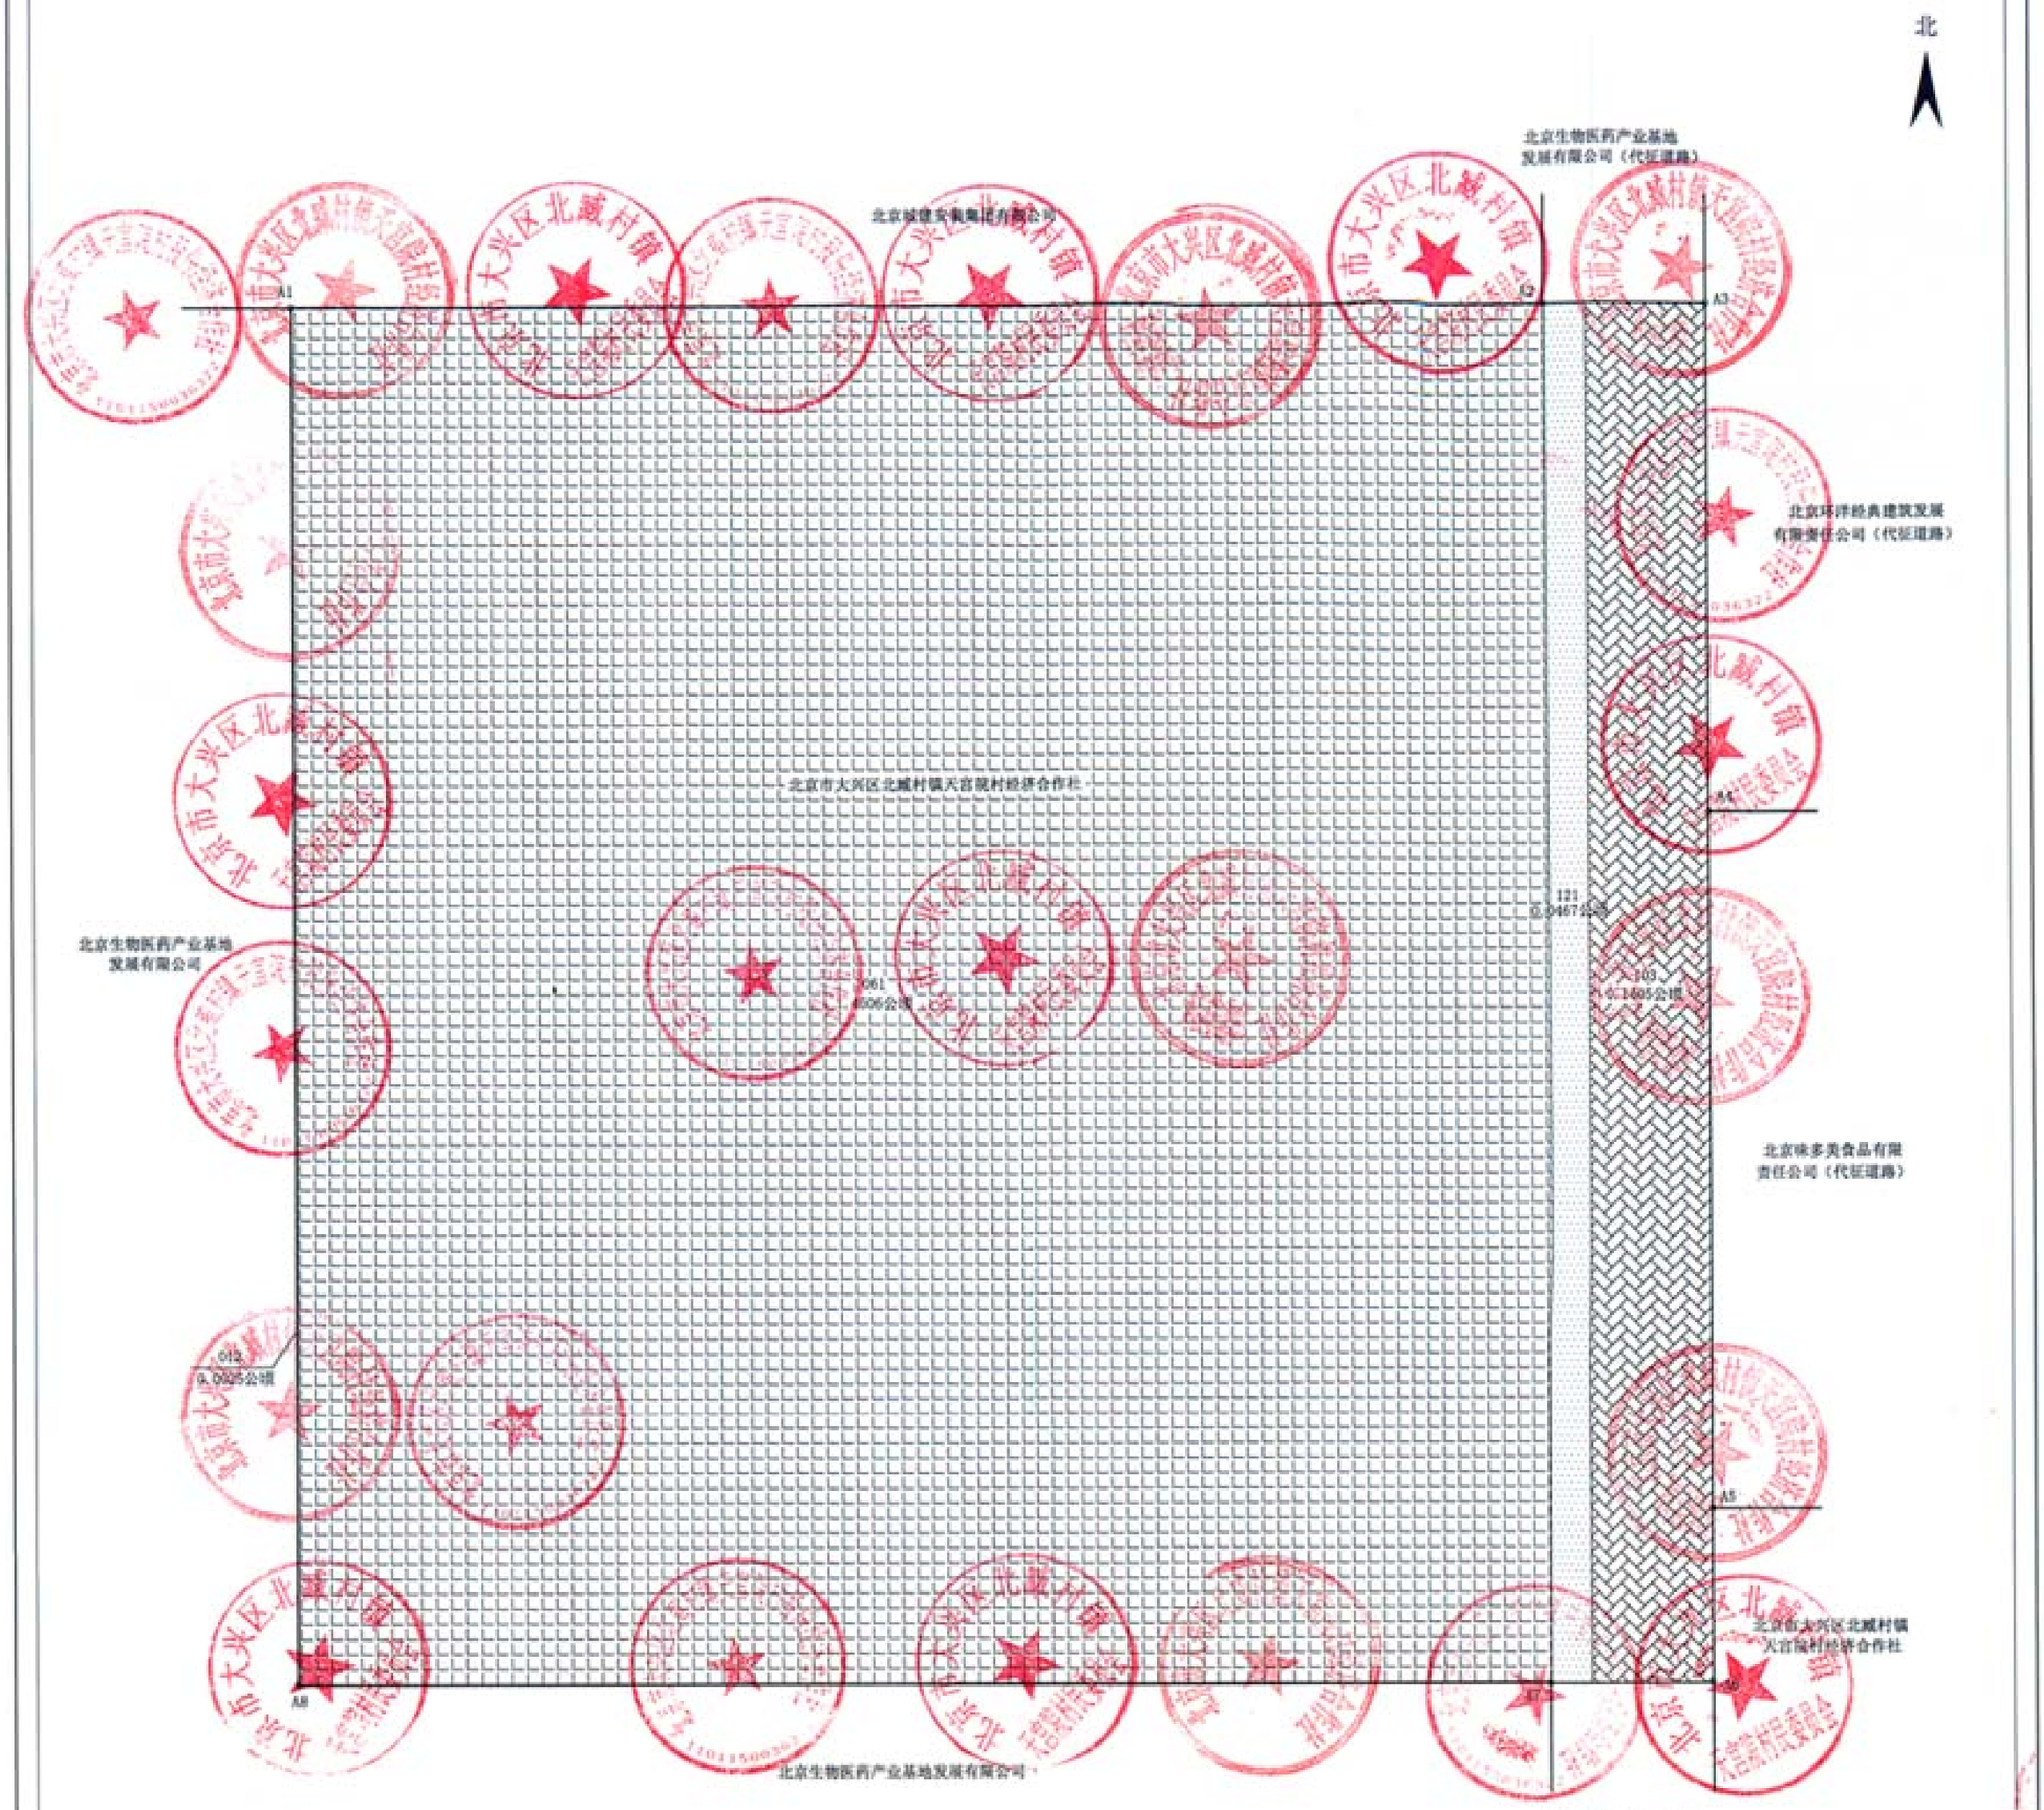

图 例

水浇地 012
工业用地 061
街巷用地 103
空闲地 121
项目边界
权属界
图斑线

总体情况

勘测范围：生物医药基地项目0506-031-3地块土地一级开发
勘测总面积：1.6403公顷，24.60亩

北臧村镇具体情况

用地总面积：1.6403公顷，24.60亩

地类名称	地类面积(公顷)	地类面积(亩)
水浇地	0.0025	0.04
工业用地	1.4506	21.76
街巷用地	0.1405	2.10
空闲地	0.0467	0.70
合计：	1.6403	24.60

测绘成果专用章
测甲030 苍穹数码技术股份有限公司
证书编号 证书分类 资质等级
1100354 测 绘 甲 级
有效期至2019年12月31日止

测绘成果专用章
测甲030 苍穹数码技术股份有限公司
证书编号 证书分类 资质等级
1100354 测 绘 甲 级
有效期至2018年03月31日止

苍穹数码技术股份有限公司

绘图日期：2018年02月26日　　比例尺 1:500　　检测员：胡成健　　审核员：陆宗英